




Dieser Plan ist zum Anfertigen von Einbaumöbel nicht geeignet. **Die Naturmasse sind am Ausmesstag vor Ort vorzunehmen.** Flächentoleranz +/- 2%, vorbehaltlich Maßabweichungen
Achtung: durch Kopieren dieses Planes können sich Maßstab und Proportionen verändern.

Statische, bauphysikalische und haustechnische Details sind nicht Planinhalt. Die im Plan eingezeichneten Möbel und Einrichtungsgegenstände dienen zu Illustrationszwecken und sind nicht Teil der Grundausrüstung.
Details zu Installation sowie Ausstattung sind der Bau- und Ausstattungsbeschreibung zu entnehmen.

Generell bleiben technische Änderungen vorbehalten.


Schnitt durch z.B. Loggia-Tür

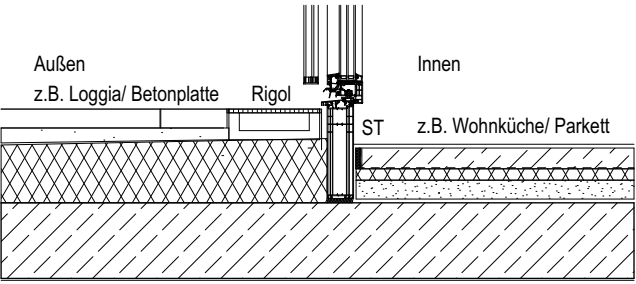

- Schacht
- PT - Poterie
- AD - abgehängte Decke
- Rollläden
- aussenliegender Sonnenschutz
- Vorbereitung für aussenliegenden Sonnenschutz
- DK - Drehkippflügel
- RR - Regenrohr
- PH - Parapet
- ST - Stufe
- Höhenkote

GeschirrspülerHerdKühlschrankSpüleWaschmaschineZI - ZimmerAR - AbstellraumVR - VorraumDU - Dusche

LEGENDE Fenster / Fenstertüren

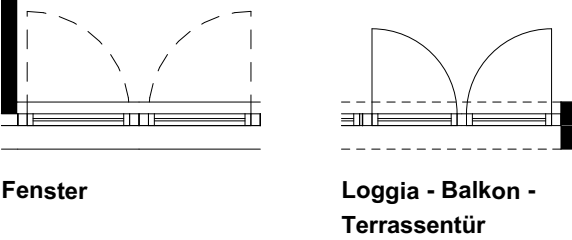

TOP 128 / 8.OG			2 Zimmer
Raum	Bodenbelag	Fläche/m²	
01	VR	Parkett	4,42
02	Wohnküche	Parkett	18,54
03	ZI	Parkett	11,22
04	Bad	Fliesen	6,16
05	AN	Parkett	3,56
06	WC	Fliesen	1,66
07	Loggia	Betonplatten	4,85
Wohnnutzfläche gesamt			50,41 m²

wohngut PANORAMA3
Leopold-Böhm-Straße 2, 1030 Wien

VERKAUFSPLAN

Maßstab 1:100
Datum xx.xx.2016

Top 128



Architekt  MARTIN KOHLBAUER
ZT-Gesellschaft m.b.H.
Nestroyplatz 1
A-1020 Wien
tel. ++43 1 218 55 88, fax 218 55 87
e-mail architekt@martinkohlbauer.com
www.martinkohlbauer.com

