
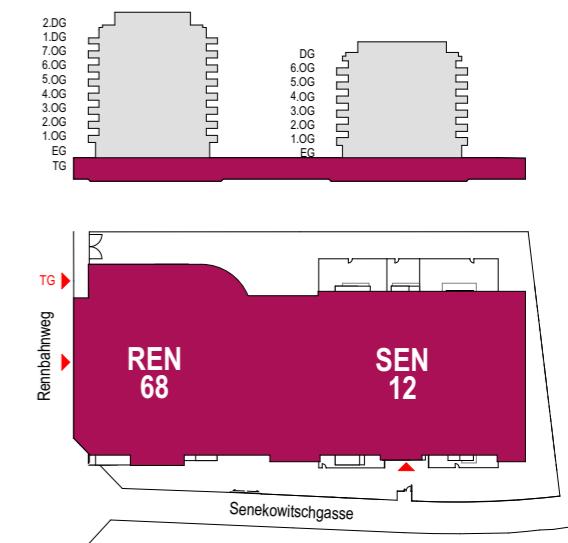


DUO22 1220 Wien

Rennbahnweg 68 und Senekowitzgasse 12

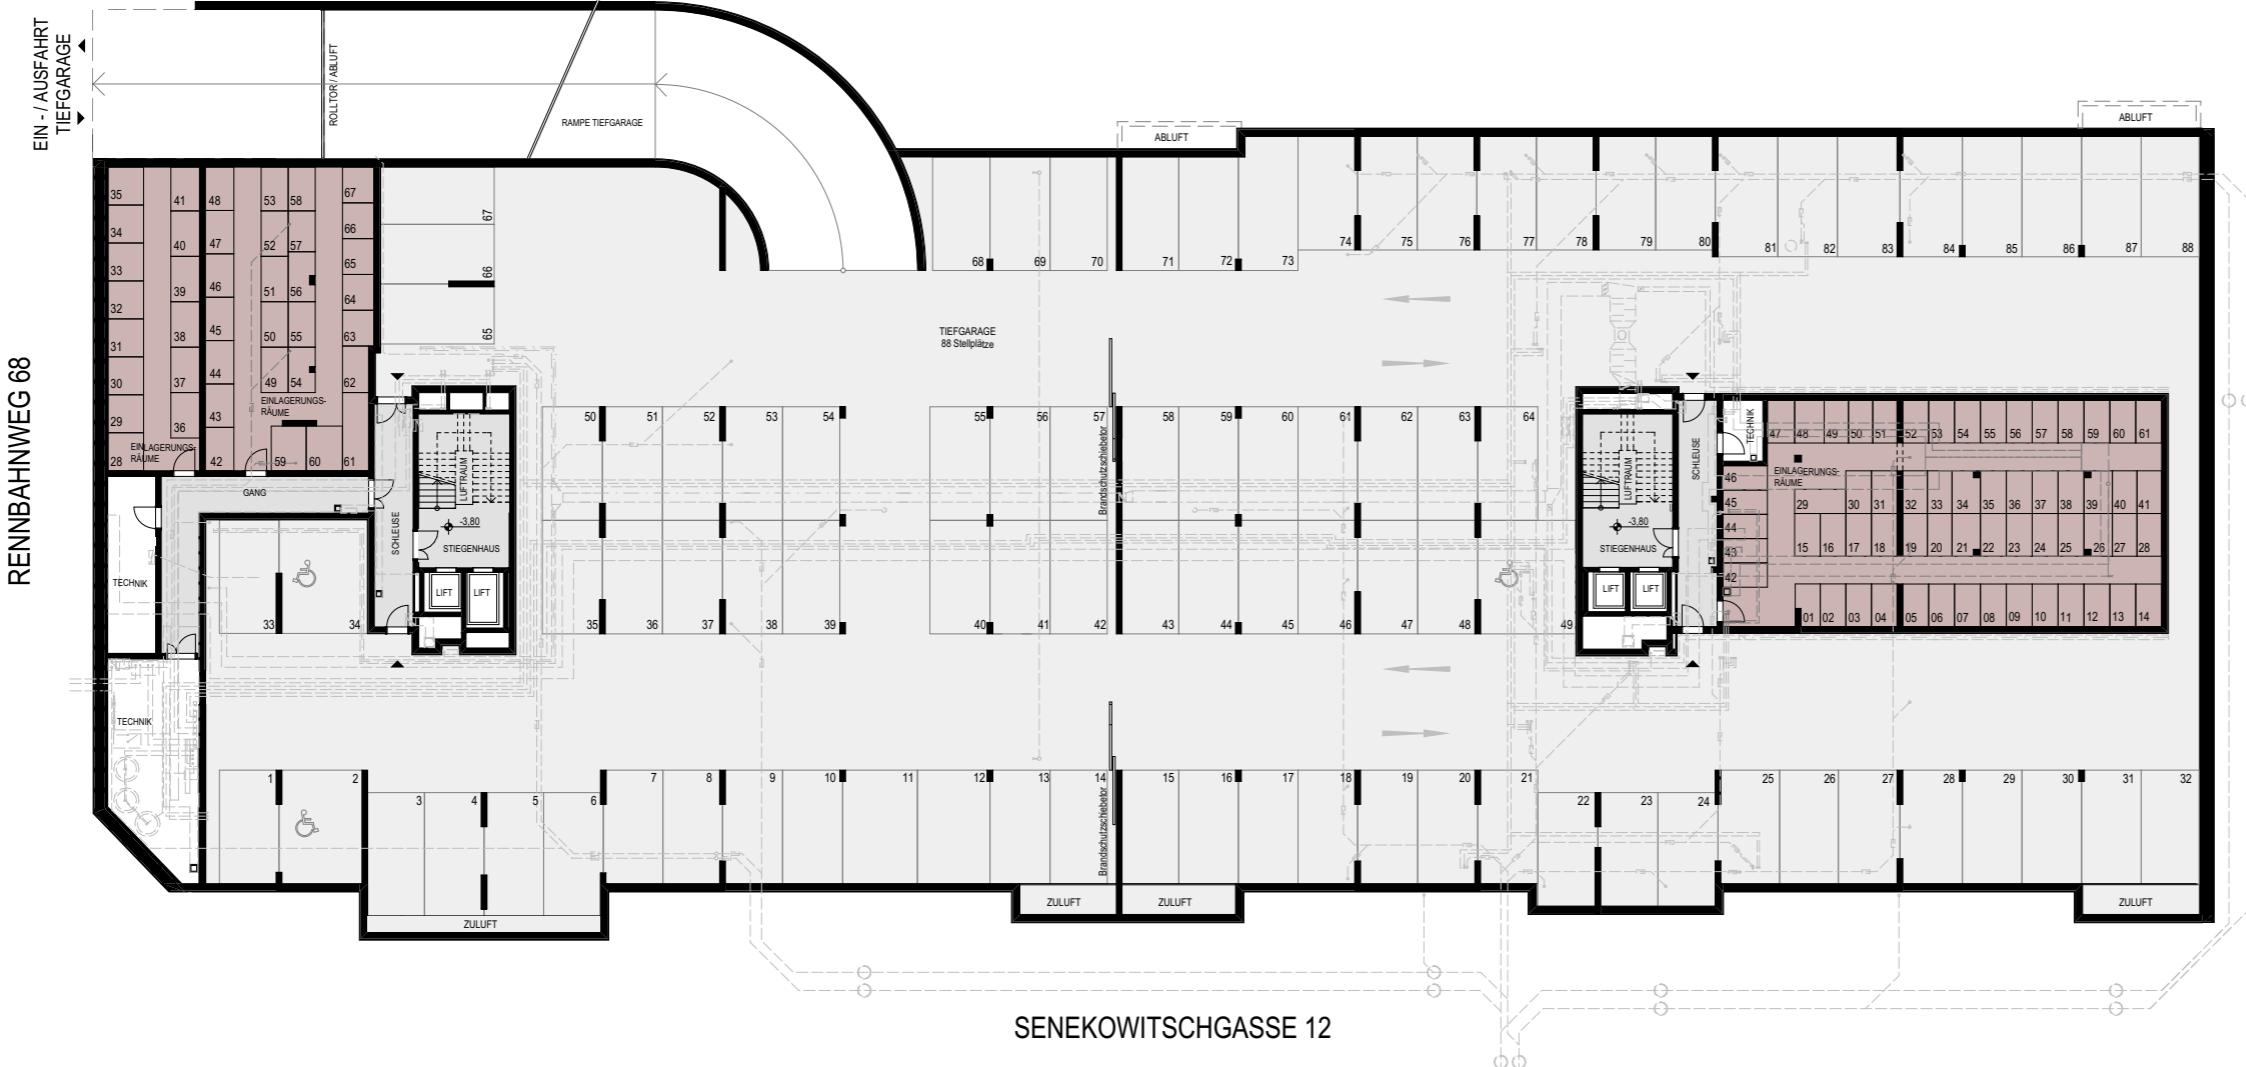

Ein Unternehmen der **wohngut**
Immobiliengruppe

GESCHOSSPLAN

TIEFGARAGE	DATUM: 29.06.2017 VBB
	MASSTAB: 1:333

- AD - abgehängte Decke
- PT - Poterie
- Rollläden
- außenliegender Sonnenschutz
- Vorbereitung für außenliegenden Sonnenschutz

Dieser Plan ist zum Anfertigen von Einbaumöbel nicht geeignet.
Die Naturaße sind am Ausmesstag vor Ort vorzunehmen.
Flächentoleranz +/- 2%, vorbehaltlich Maßabweichungen.
Achtung: Durch Kopieren dieses Planes können sich Maßstab und Proportionen verändern.
Statische, bauphysikalische und haustechnische Details sind nicht Planinhalt. Die im Plan
eingezzeichneten Möbel und Einrichtungsgegenstände dienen zu Illustrationszwecken und sind nicht
Teil der Grundausstattung.
Details zu Installation sowie Ausstattung sind der Bau- und Ausstattungsbeschreibung zu entnehmen.
Generell bleiben technische ÄNDERUNGEN VORBEHALTEN.

A S A P
ASAP-ZT Ges.m.b.H.
HOOG PITRO SAMMER
Belvederegasse 14-16/M4, 1040 Wien, office@asap-zt.com