


RENNBAHNWEG 68
ERDGESCHOSS



RENNBAHNWEG 68
TIEFGARAGE





SENEKOWITSCHGASSE 12
TIEFGARAGE

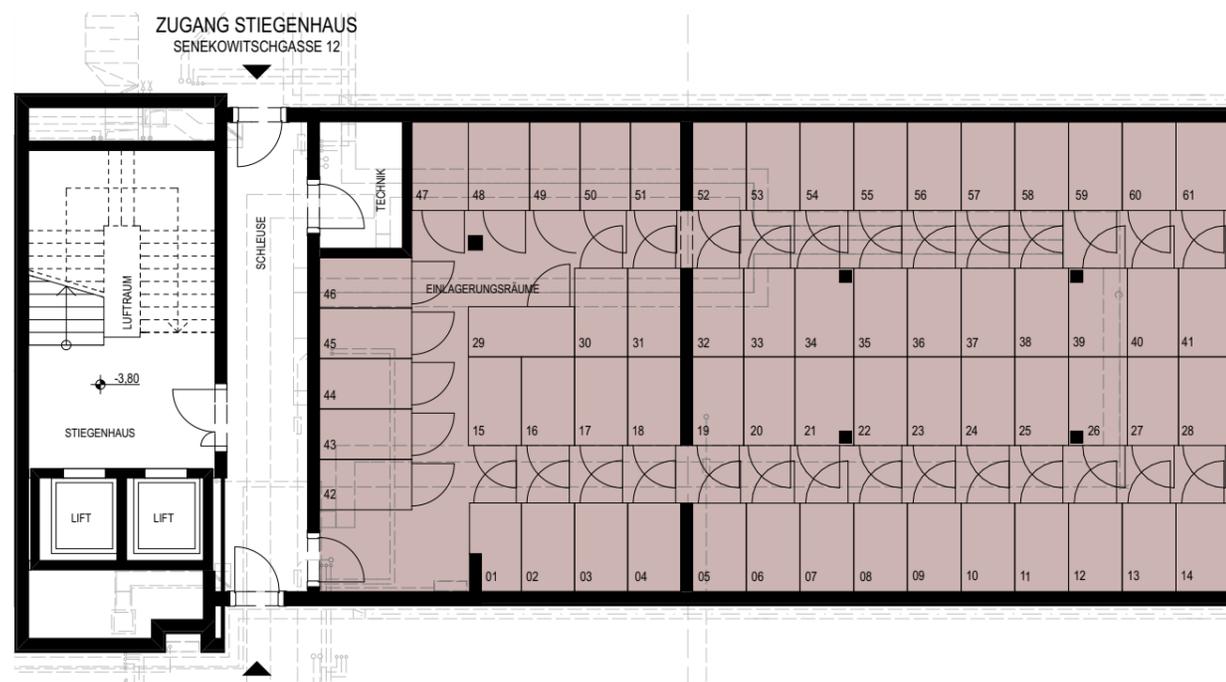

wvg "Projekt Rennbahnweg 68"
Errichtungsgesellschaft m.b.H.
1030 Wien, Barichgasse 40-42



DUO22 1220 Wien
Rennbahnweg 68 und
Senekowitschgasse 12

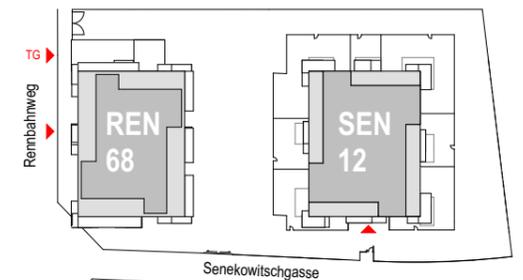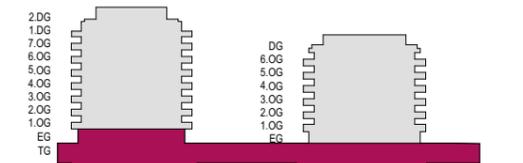

Ein Unternehmen der **wohngut** Immobiliengruppe

GESCHOSSPLAN	VORABZUG
EINLAGERUNGSRÄUME	DATUM: 10.04.2017 VKS
	MASSSTAB: 1:150

- AD = abgehängte Decke
- einbruchhemmende Rollläden
- aussenliegender Textilsonnenschutz
- - - Vorbereitung für aussenliegenden Sonnenschutz

Änderungen vorbehalten (z.B. Änderungen der Wohnnutzfläche bis zu ±3%, Leitungsführungen, etc.) Achtung: Durch Kopieren dieses Planes können sich Maßstab und Proportionen verändern! Die im Plan eingezeichneten Möbel dienen nur zur Illustration! Quadratmeterangaben können sich aufgrund von technischen Erfordernissen noch verändern. Grundlage für die Kubatur sind die derzeitigen Bebauungsbestimmungen.

ASAP ASAP-ZT Ges.m.b.H.
FN 466099s, Handelsgericht Wien, Sitz Wien
Belvederegasse 14-16, M4
1040 Wien, office@asap-zt.com

