
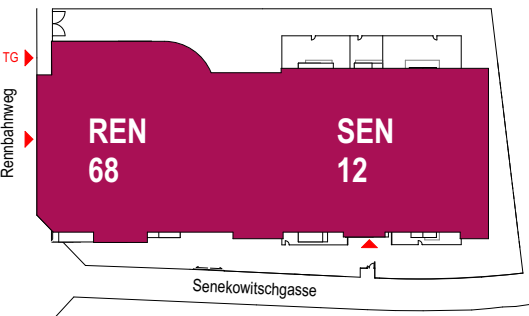


DUO22 1220 Wien

Rennbahnweg 68 und
Senekowitschgasse 12

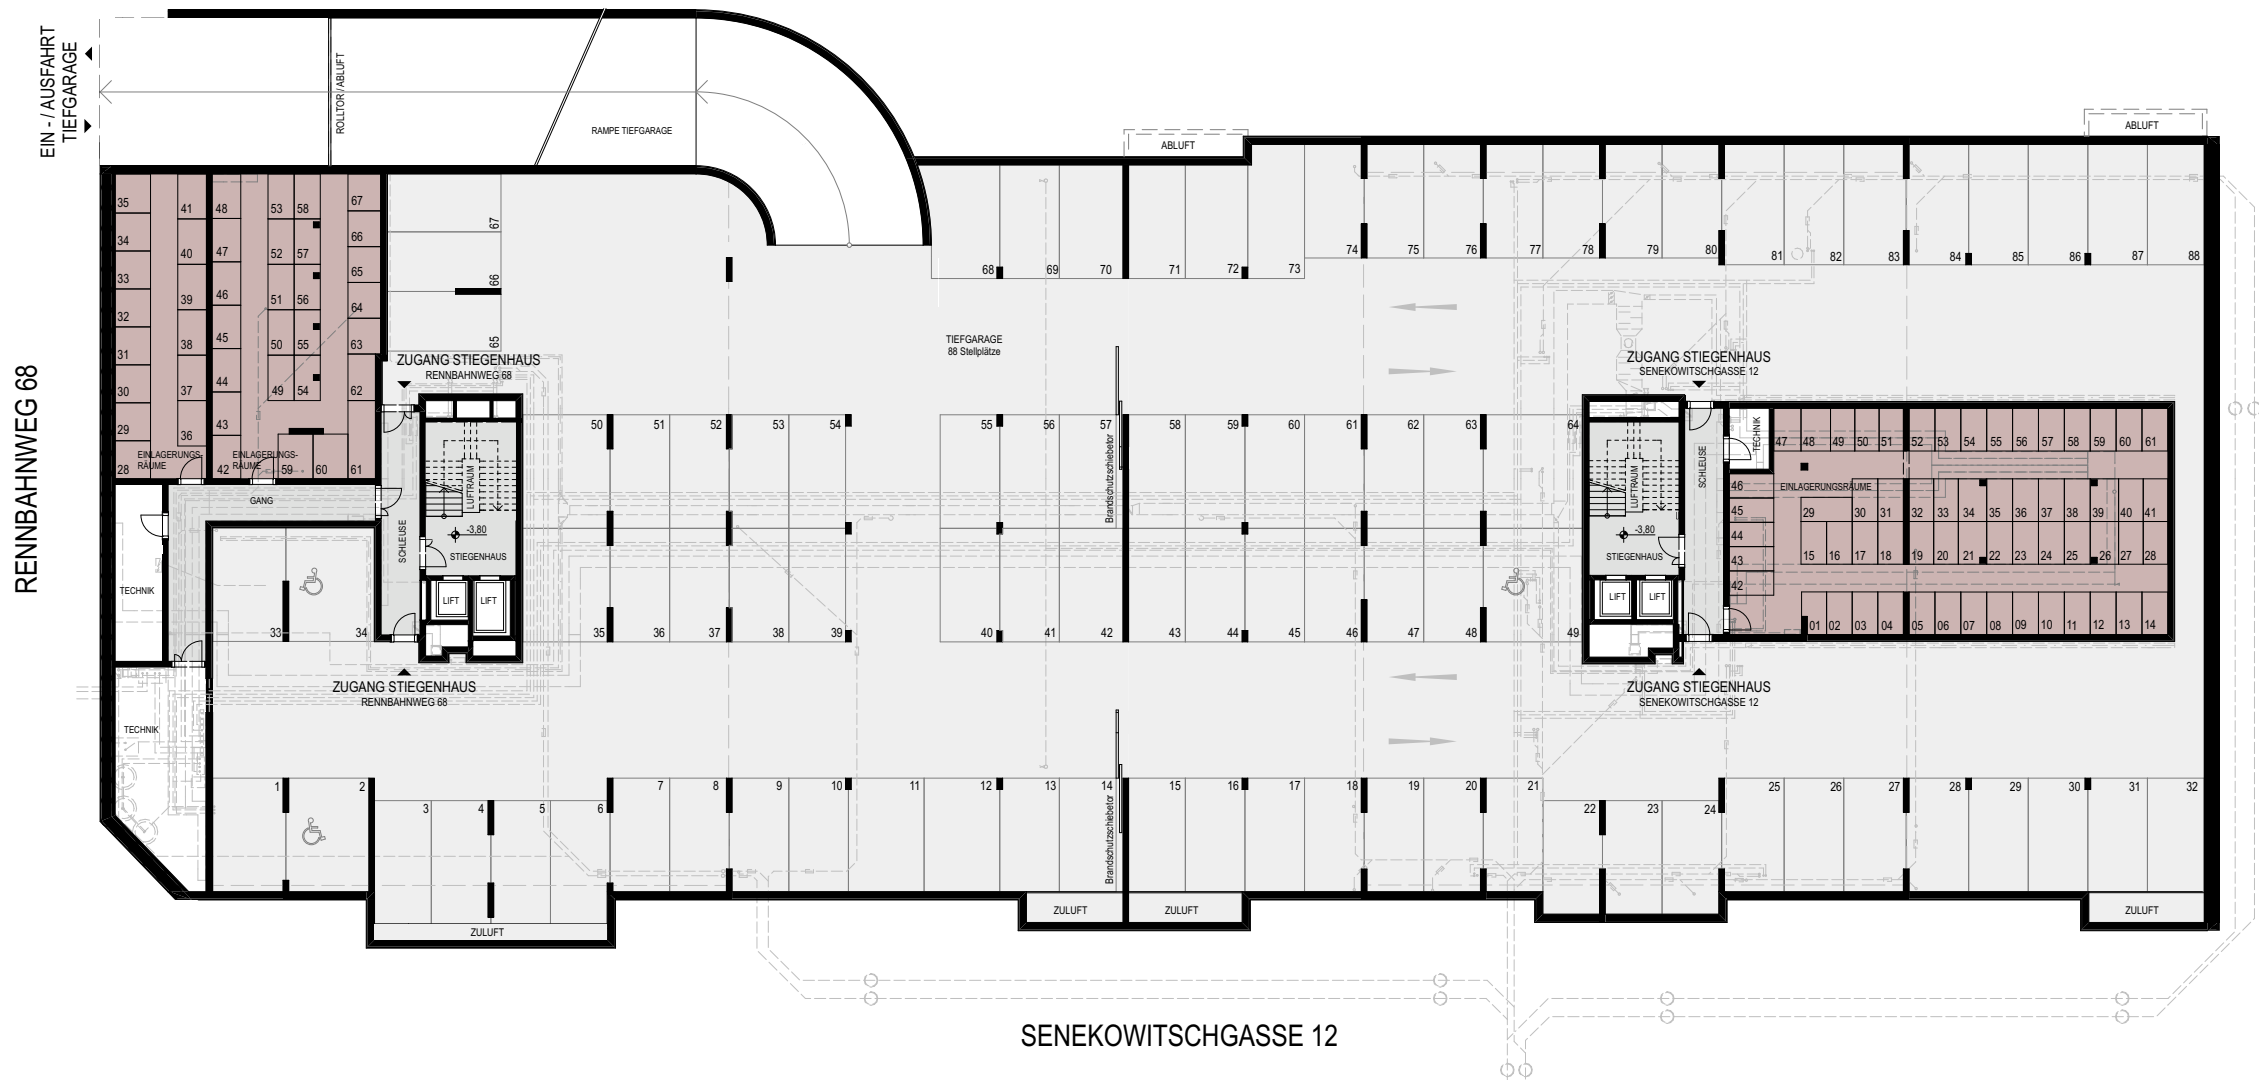

Ein Unternehmen der **wohngut** Immobiliengruppe

GESCHOSSPLAN	VORABZUG
TIEFGARAGE	DATUM: 10.04.2017 VKS
	MASSSTAB: 1:333

--- AD = abgehangte Decke
— einbruchhemmende Rollläden
— ausenliegender Textilsonnenschutz
- - - Vorbereitung für ausenliegenden Sonnenschutz

Änderungen vorbehalten (z.B. Änderungen der Wohnutzfläche bis zu ±3%, Leitungsführungen, etc.) Achtung: Durch Kopieren dieses Planes können sich Maßstab und Proportionen verändern!
Die im Plan eingezeichneten Möbel dienen nur zur Illustration!
Quadratmeterangaben können sich aufgrund von technischen Erfordernissen noch verändern. Grundlage für die Kubatur sind die derzeitigen Bebauungsbestimmungen.

ASAP ASAP-ZT Ges.m.b.H.
FN 466099s, Handelsgericht Wien, Sitz Wien
Belvederegasse 14-16, M4
1040 Wien, office@asap-zt.com

