

DUO22 1220 Wien
Rennbahnweg 68





TOP 64
69,57 m²

TOP 65
93,13 m²

TOP 67
74,56 m²

TOP 66
87,90 m²

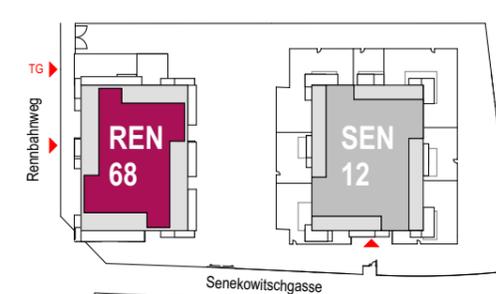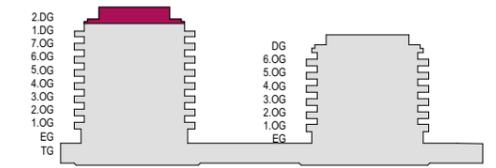


Ein Unternehmen der **wohngut** Immobiliengruppe

| | |
|------------------------|-----------------------|
| GESCHOSSPLAN | VORABZUG |
| 2. DACHGESCHOSS | DATUM: 10.04.2017 VKS |
| | MASSSTAB: 1:150 |

- AD = abgehängte Decke
- einbruchhemmende Rollläden
- aussenliegender Textilsonnenschutz
- - - Vorbereitung für aussenliegenden Sonnenschutz

Änderungen vorbehalten (z.B. Änderungen der Wohnutzfläche bis zu ±3%, Leitungsführungen, etc.) Achtung: Durch Kopieren dieses Planes können sich Maßstab und Proportionen verändern!
Die im Plan eingezeichneten Möbel dienen nur zur Illustration!
Quadratmeterangaben können sich aufgrund von technischen Erfordernissen noch verändern. Grundlage für die Kubatur sind die derzeitigen Bebauungsbestimmungen.

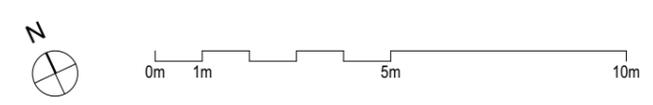

ASAP ASAP-ZT Ges.m.b.H.
FN 466099s, Handelsgericht Wien, Sitz Wien
Belvederegasse 14-16, M4
1040 Wien, office@asap-zt.com