


# DUO22 1220 Wien

## Rennbahnweg 68

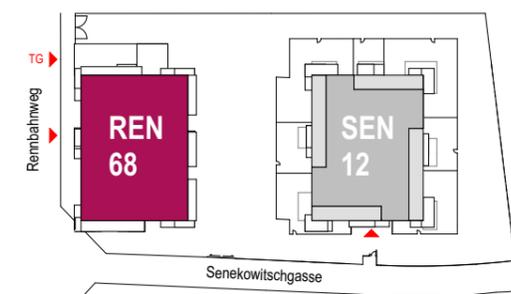


Ein Unternehmen der **wohngut** Immobiliengruppe

<b>GESCHOSSPLAN</b>	<b>VORABZUG</b>
<b>2. OBERGESCHOSS</b>	DATUM: 10.04.2017 VKS
	MASSSTAB: 1:150

- AD = abgehängte Decke
- einbruchhemmende Rollläden
- aussenliegender Textilsonnenschutz
- - - Vorbereitung für aussenliegenden Sonnenschutz

Änderungen vorbehalten (z.B. Änderungen der Wohnutzfläche bis zu ±3%, Leitungsführungen, etc.) Achtung: Durch Kopieren dieses Planes können sich Maßstab und Proportionen verändern!  
 Die im Plan eingezeichneten Möbel dienen nur zur Illustration!  
 Quadratmeterangaben können sich aufgrund von technischen Erfordernissen noch verändern. Grundlage für die Kubatur sind die derzeitigen Bebauungsbestimmungen.

**ASAP** ASAP-ZT Ges.m.b.H.  
 FN 466099s, Handelsgericht Wien, Sitz Wien  
 Belvederegasse 14-16, M4  
 1040 Wien, office@asap-zt.com

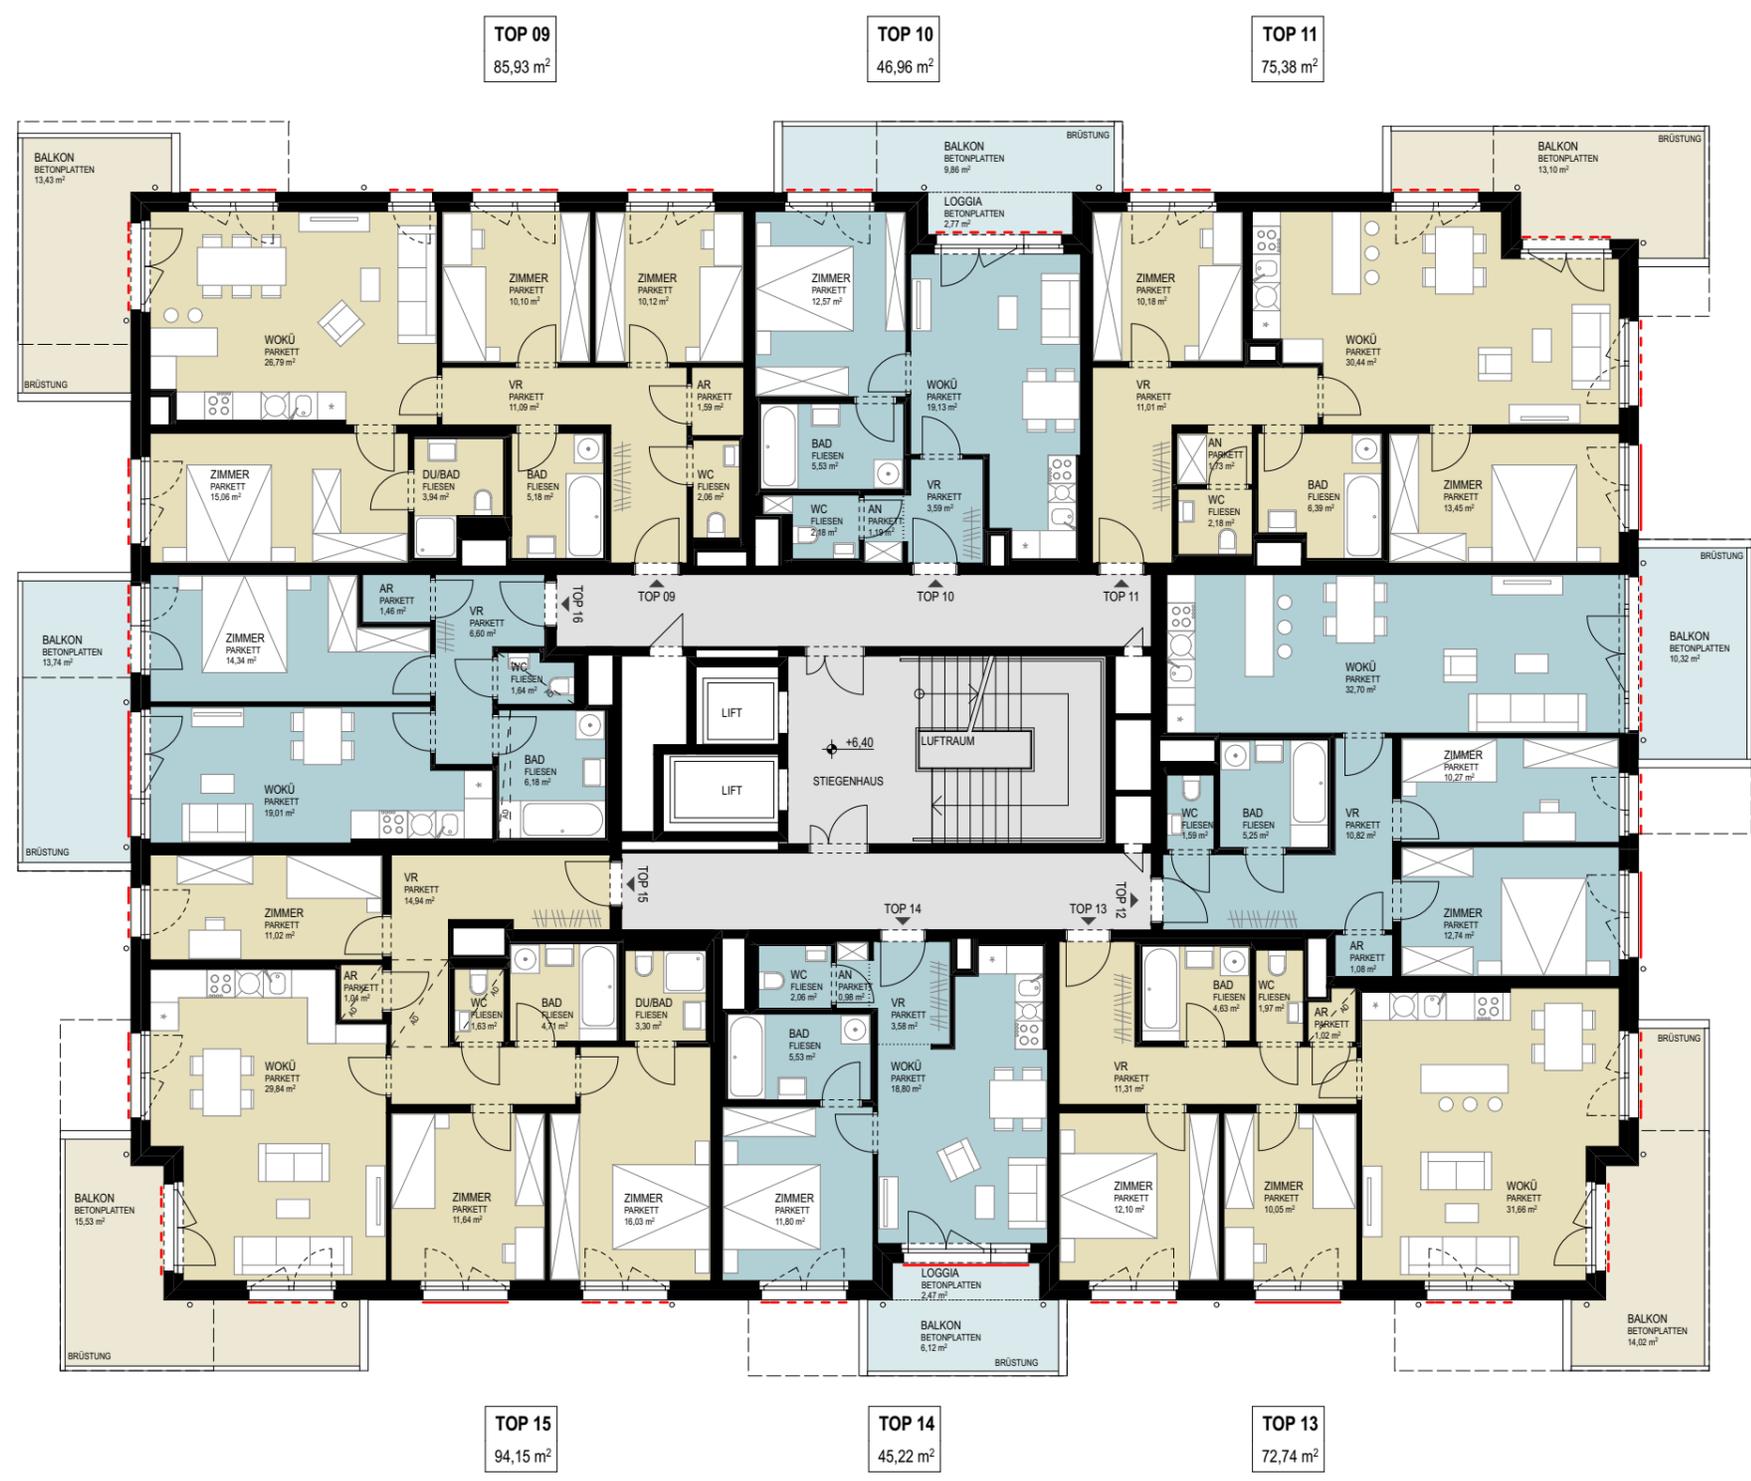

TOP 12  
74,45 m<sup>2</sup>

TOP 16  
49,23 m<sup>2</sup>

TOP 09  
85,93 m<sup>2</sup>

TOP 10  
46,96 m<sup>2</sup>

TOP 11  
75,38 m<sup>2</sup>

TOP 15  
94,15 m<sup>2</sup>

TOP 14  
45,22 m<sup>2</sup>

TOP 13  
72,74 m<sup>2</sup>

