
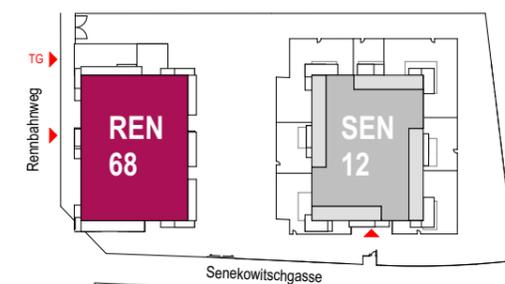


DUO22 1220 Wien

Rennbahnweg 68

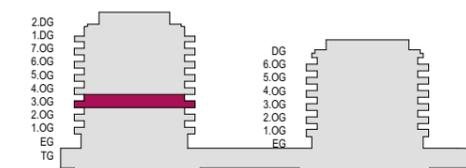


Ein Unternehmen der **wohngut** Immobiliengruppe

GESCHOSSPLAN	VORABZUG
3. OBERGESCHOSS	DATUM: 10.04.2017 VKS
	MASSSTAB: 1:150

- AD = abgehängte Decke
- einbruchhemmende Rollläden
- aussenliegender Textilsonnenschutz
- - - Vorbereitung für aussenliegenden Sonnenschutz

Änderungen vorbehalten (z.B. Änderungen der Wohnutzfläche bis zu ±3%, Leitungsführungen, etc.) Achtung: Durch Kopieren dieses Planes können sich Maßstab und Proportionen verändern! Die im Plan eingezeichneten Möbel dienen nur zur Illustration! Quadratmeterangaben können sich aufgrund von technischen Erfordernissen noch verändern. Grundlage für die Kubatur sind die derzeitigen Bebauungsbestimmungen.

ASAP ASAP-ZT Ges.m.b.H.
FN 466099s, Handelsgericht Wien, Sitz Wien
Belvederegasse 14-16, M4
1040 Wien, office@asap-zt.com

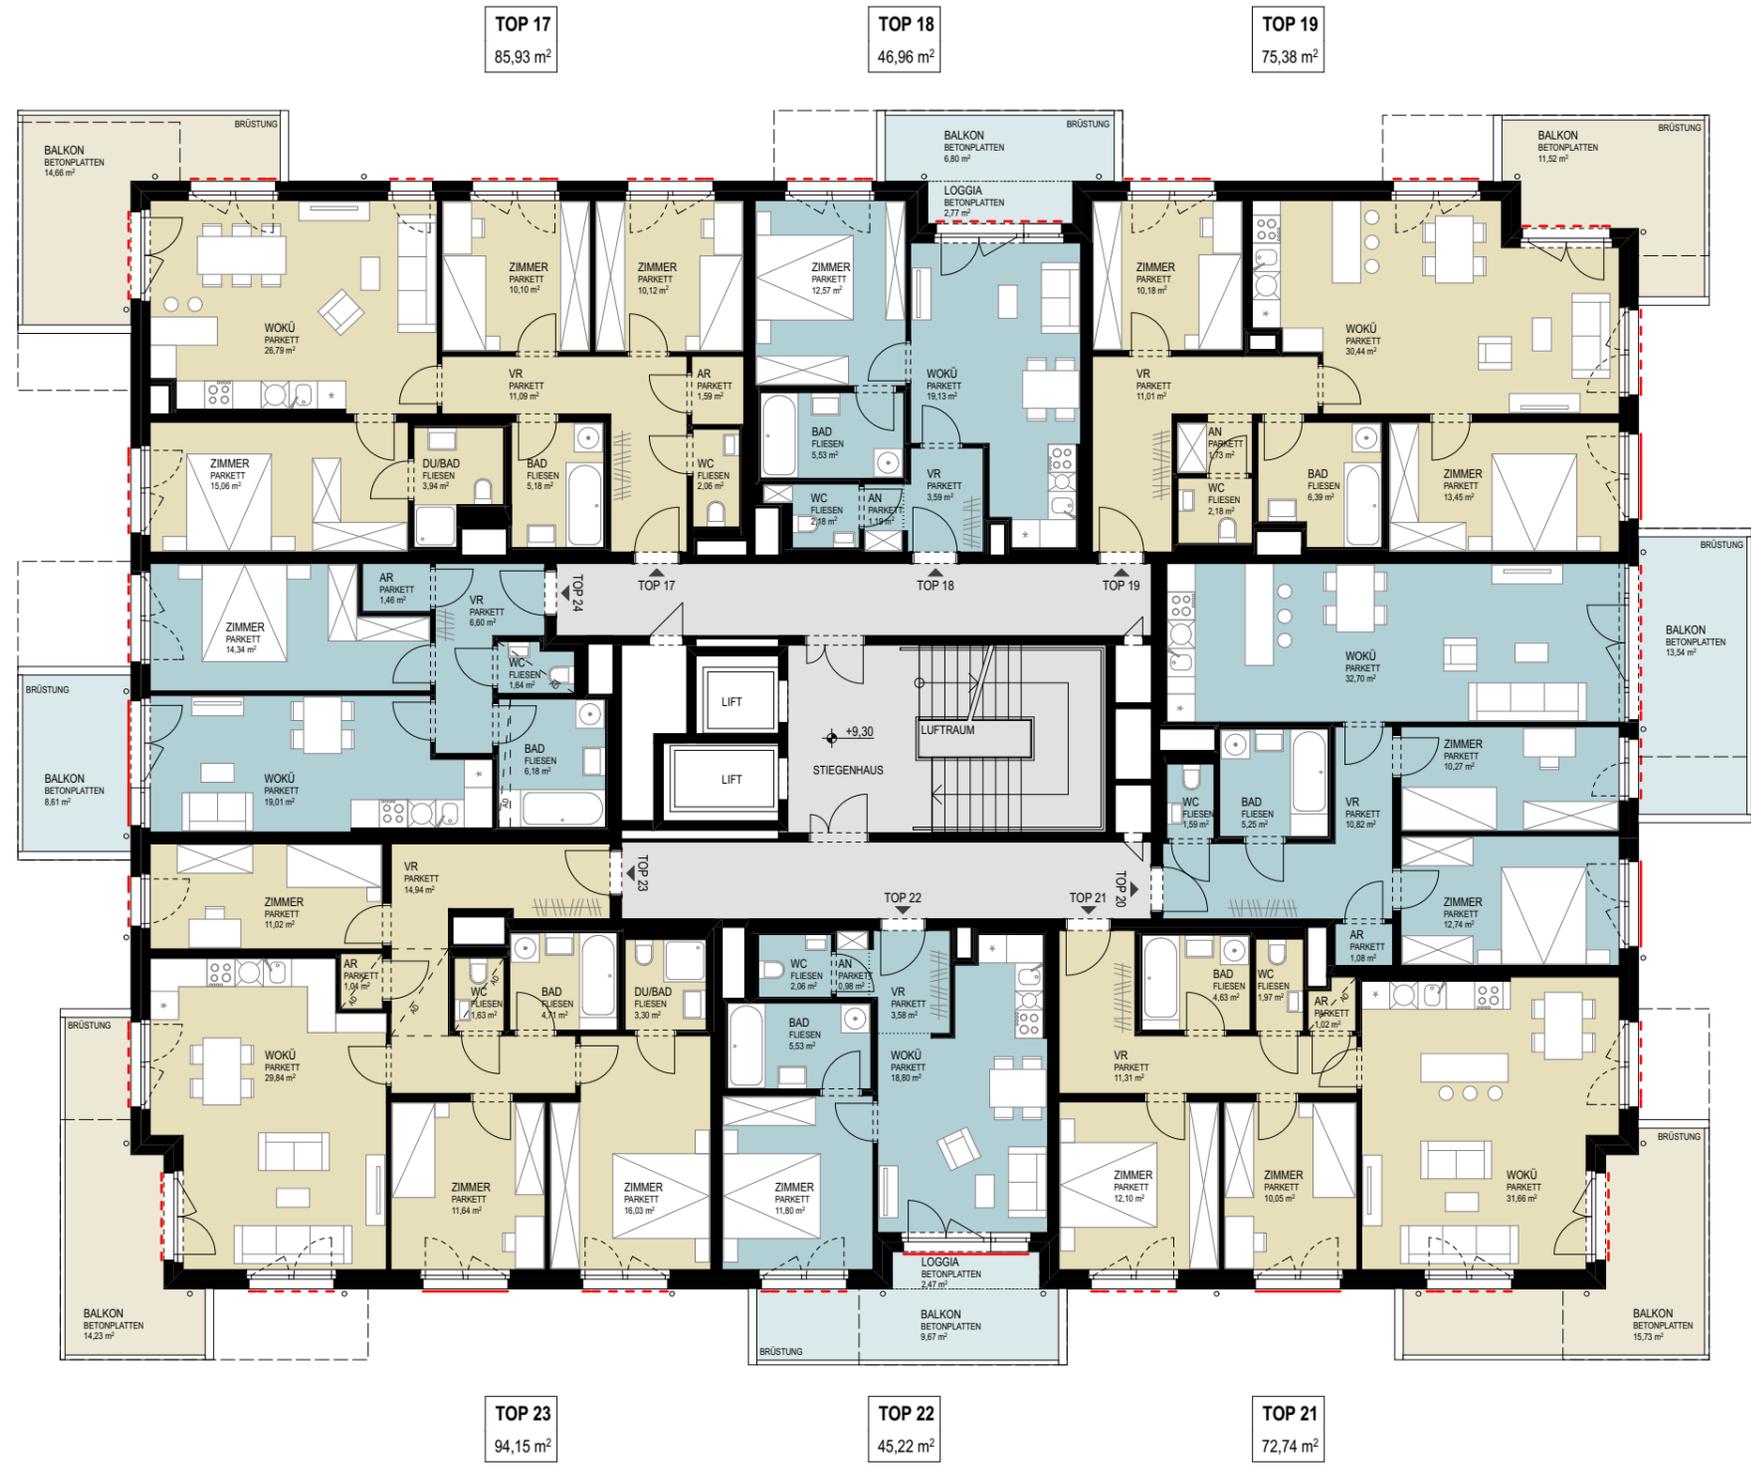

TOP 20
74,45 m²

