


DUO22 1220 Wien  
Senekowitschgasse 12

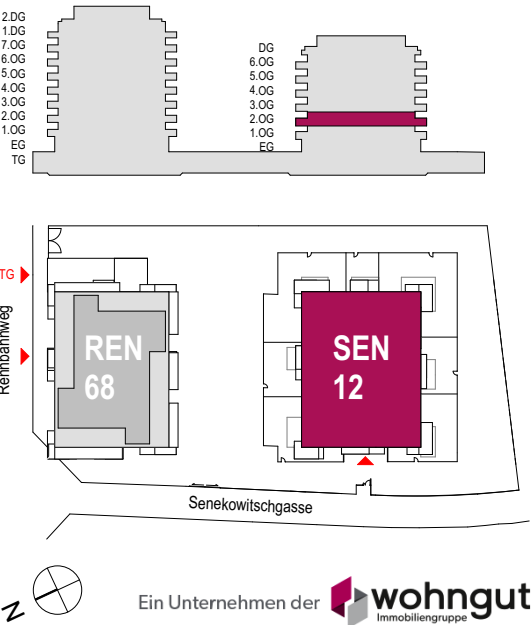

| GESCHOSSPLAN    | VORABZUG              |
|-----------------|-----------------------|
| 2. OBERGESCHOSS | DATUM: 10.04.2017 VKS |
|                 | MASSSTAB: 1:150       |

--- AD = abgehängte Decke  
— einbruchhemmende Rollläden  
— aussenliegender Textilsonnenschutz  
- - - Vorbereitung für aussenliegenden Sonnenschutz

Änderungen vorbehalten (z.B. Änderungen der Wohnnutzfläche bis zu ±3%, Leitungsführungen, etc.) Achtung: Durch Kopieren dieses Planes können sich Maßstab und Proportionen verändern! Die im Plan eingezeichneten Möbel dienen nur zur Illustration! Quadratmeterangaben können sich aufgrund von technischen Erfordernissen noch verändern. Grundlage für die Kubatur sind die derzeitigen Bebauungsbestimmungen.

