
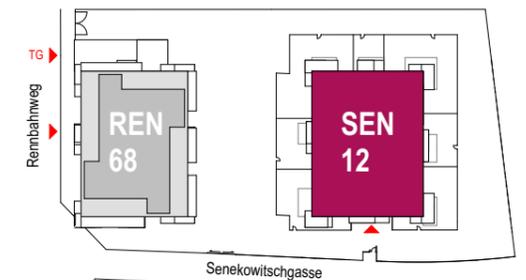


**DUO22** 1220 Wien  
Senekowitschgasse 12

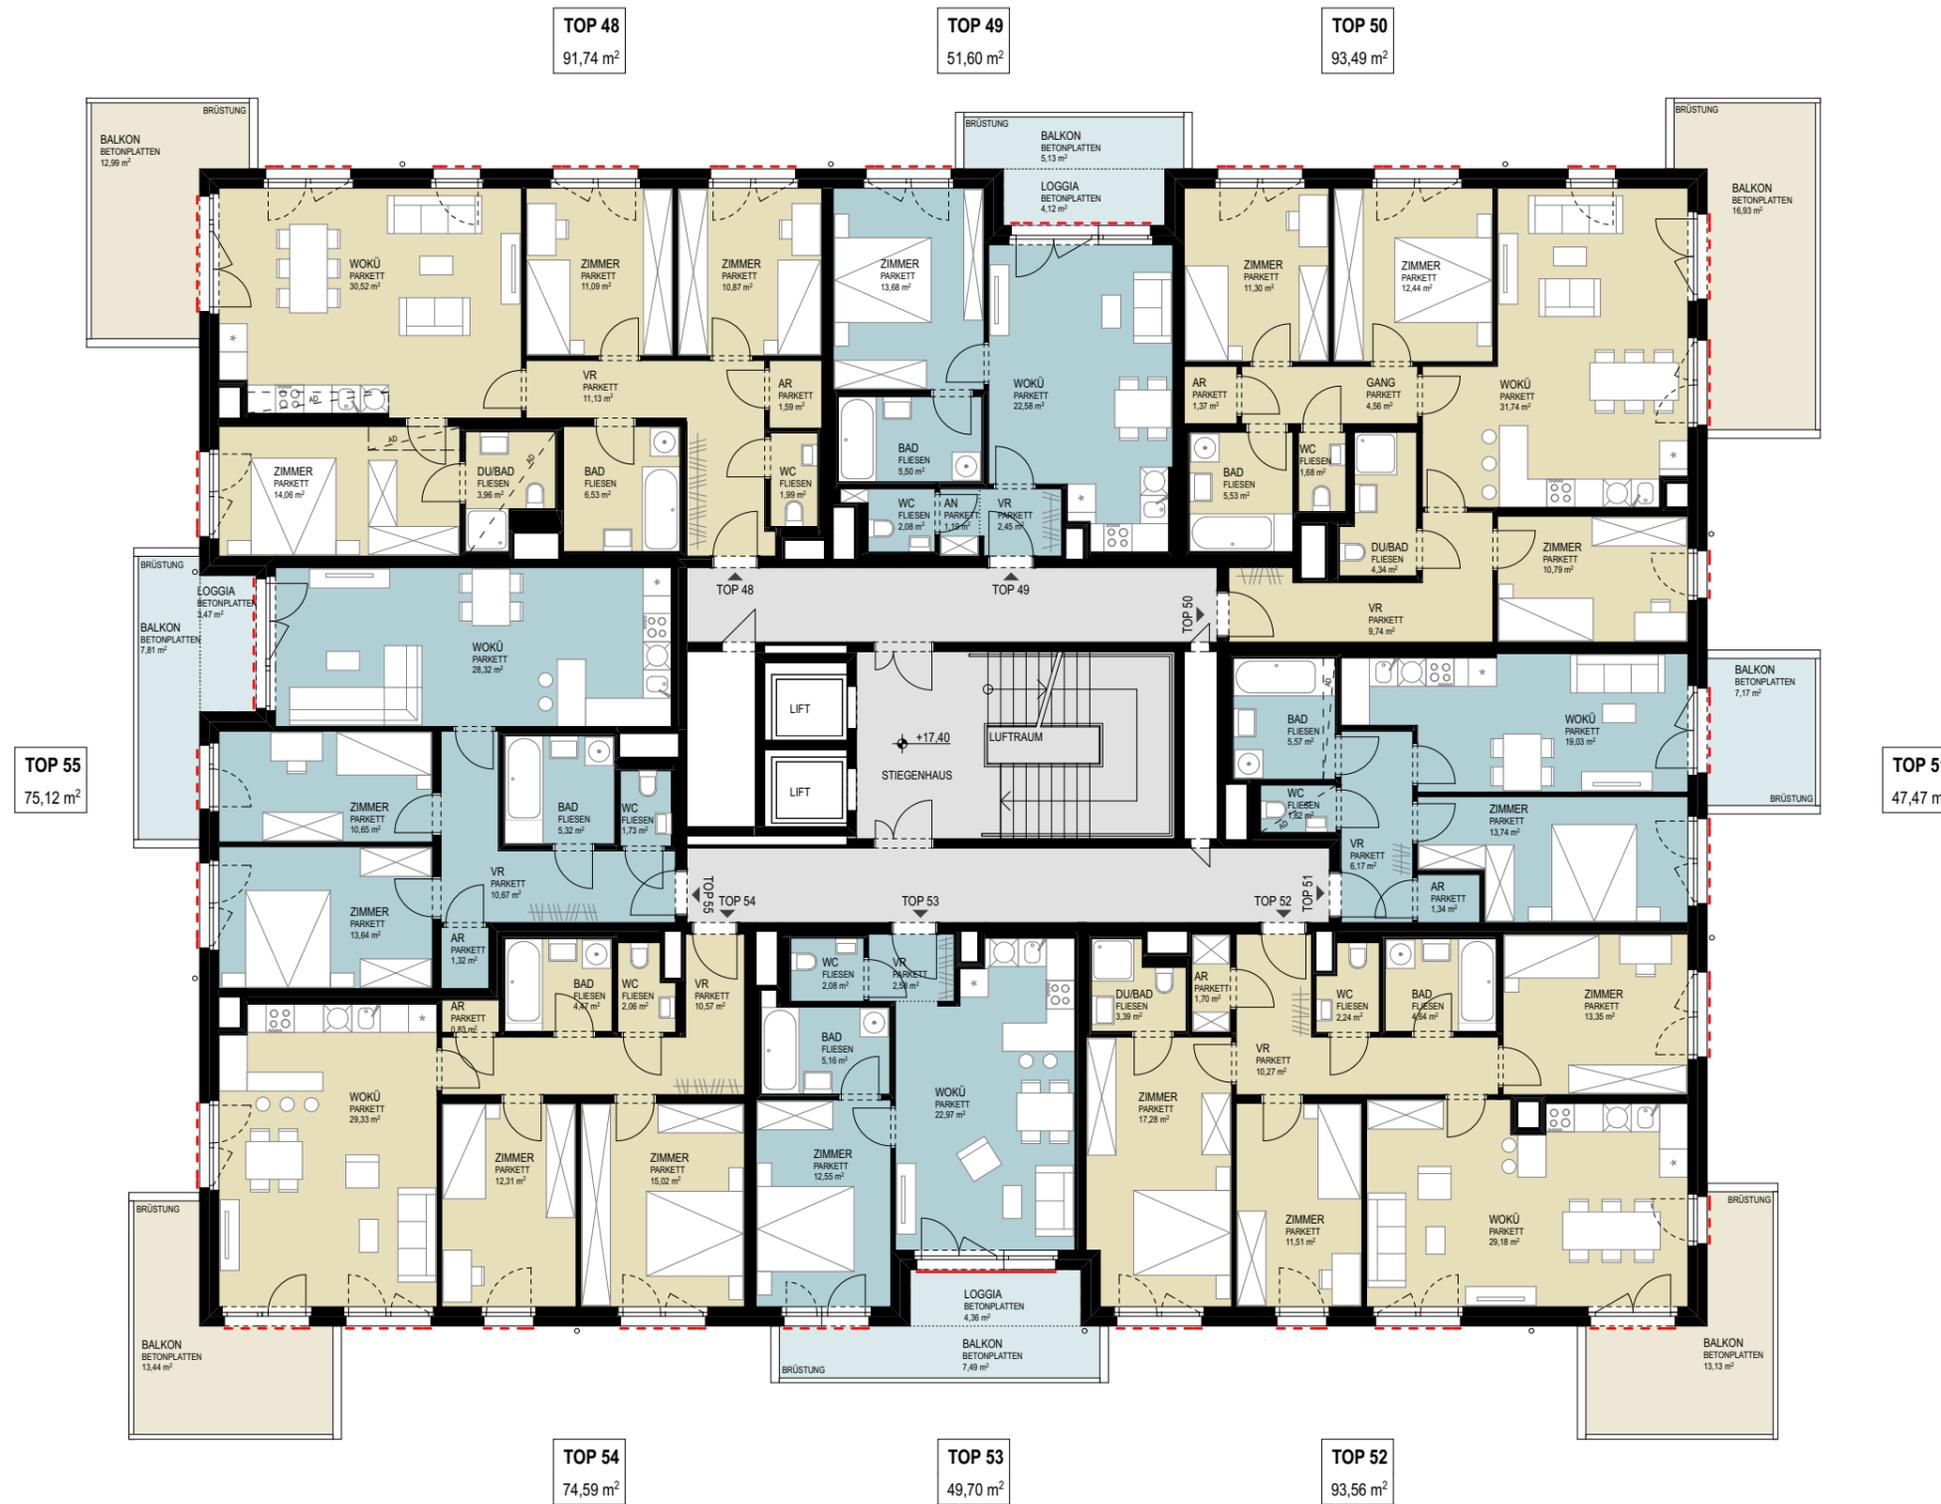

Ein Unternehmen der **wohngut** Immobiliengruppe

<b>GESCHOSSPLAN</b>	<b>VORABZUG</b>
<b>6. OBERGESCHOSS</b>	DATUM: 10.04.2017 VKS
	MASSSTAB: 1:150

- AD = abgehängte Decke
- einbruchhemmende Rollläden
- aussenliegender Textilsonnenschutz
- - - Vorbereitung für aussenliegenden Sonnenschutz

Änderungen vorbehalten (z.B. Änderungen der Wohnutzfläche bis zu ±3%, Leitungsführungen, etc.) Achtung: Durch Kopieren dieses Planes können sich Maßstab und Proportionen verändern! Die im Plan eingezeichneten Möbel dienen nur zur Illustration! Quadratmeterangaben können sich aufgrund von technischen Erfordernissen noch verändern. Grundlage für die Kubatur sind die derzeitigen Bebauungsbestimmungen.

