


DUO22 1220 Wien


Rennbahnweg 68

TOP 31 | 4.OG


4 ZIMMER

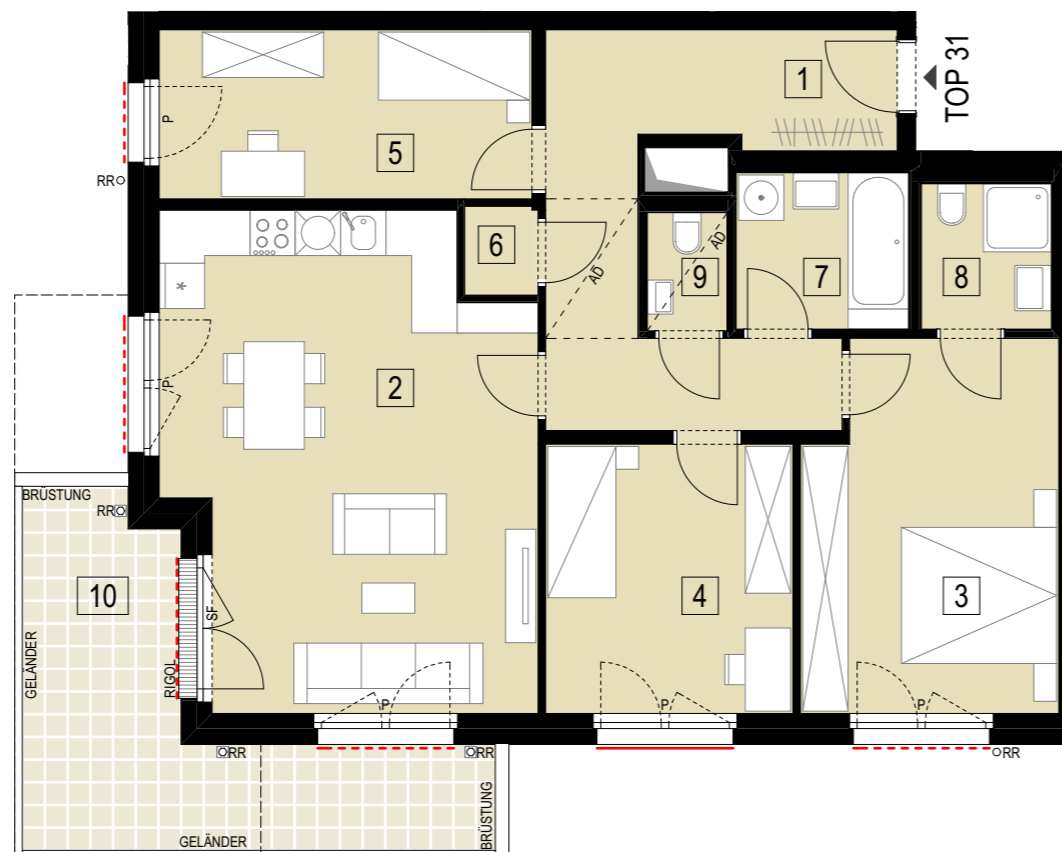

TOP 31 4.OG			4 Zimmer
NR.	RAUM	BODENBELAG	FLÄCHE m ²
1	VR	Parkett	14,94
2	WOKÜ	Parkett	30,04
3	ZIMMER	Parkett	16,03
4	ZIMMER	Parkett	11,64
5	ZIMMER	Parkett	11,02
6	AR	Parkett	1,13
7	BAD	Fliesen	4,71
8	DU/BAD	Fliesen	3,30
9	WC	Fliesen	1,65
WOHNUTZFLÄCHE gesamt			94,46 m²
10	BALKON	Betonplatten	15,53

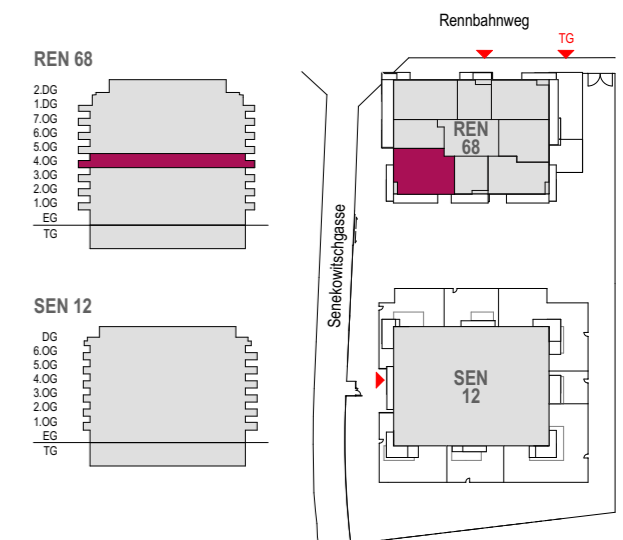


Ein Unternehmen der **wohngut** Immobiliengruppe

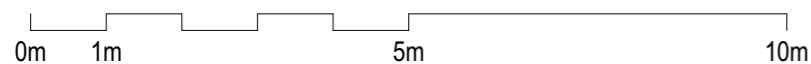


Schacht	Geschirrspüler	Parapet	Vorraum
PT - Poterie	Herd	Stehflügel	Wohnküche
AD - abgehängte Decke	Kühlschrank	Regenrohr	Abstellraum
Rollläden	Spüle	Regensinkkasten	Abstellnische
außenliegender Sonnenschutz	Waschmaschine	Regenwasserleitung	Dusche
Vorbereitung für außenliegenden Sonnenschutz	Höhenkote	Stufe	

LEGENDE FENSTER | FENSTERTÜREN

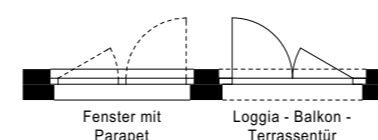

SCHNITT DURCH z.B. TERRASSENTÜR

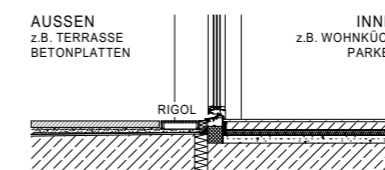

VERKAUFSPLAN

TOP 31 | 4.OG

DATUM: 29.06.2017 VBB

MASSSTAB: 1:100

Dieser Plan ist zum Anfertigen von Einbaumöbel nicht geeignet.
Die Naturmaße sind am Ausmesstag vor Ort vorzunehmen.
 Flächentoleranz +/- 2%, vorbehaltlich Maßabweichungen.
 Achtung: Durch Kopieren dieses Planes können sich Maßstab und Proportionen verändern.
 Statische, bauphysikalische und haustechnische Details sind nicht Planinhalt. Die im Plan eingezeichneten Möbel und Einrichtungsgegenstände dienen zu Illustrationszwecken und sind nicht Teil der Grundausstattung.
 Details zu Installation sowie Ausstattung sind der Bau- und Ausstattungsbeschreibung zu entnehmen.
Generell bleiben technische ÄNDERUNGEN VORBEHALTEN.

ASAP HOOG PITRO SAMMER
 ASAP-ZT Ges.m.b.H.
 FN 466099s, Handelsgericht Wien, Sitz Wien
 Belvederegasse 14-16/M4, 1040 Wien, office@asap-zt.com