


DUO22 1220 Wien


Rennbahnweg 68

TOP 38 | 5.OG

2 ZIMMER

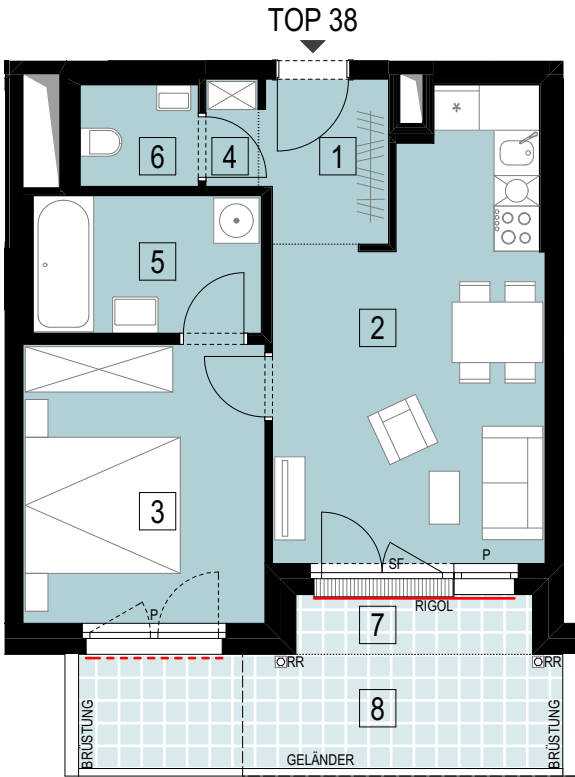

TOP 38 5.OG			2 Zimmer
NR.	RAUM	BODENBELAG	FLÄCHE m²
1	VR	Parkett	3,58
2	WOKÜ	Parkett	18,78
3	ZIMMER	Parkett	11,80
4	AN	Parkett	0,98
5	BAD	Fliesen	5,49
6	WC	Fliesen	2,10
7	LOGGIA	Betonplatten	2,47
WOHNNUTZFLÄCHE gesamt			45,20 m²
8	BALKON	Betonplatten	9,67

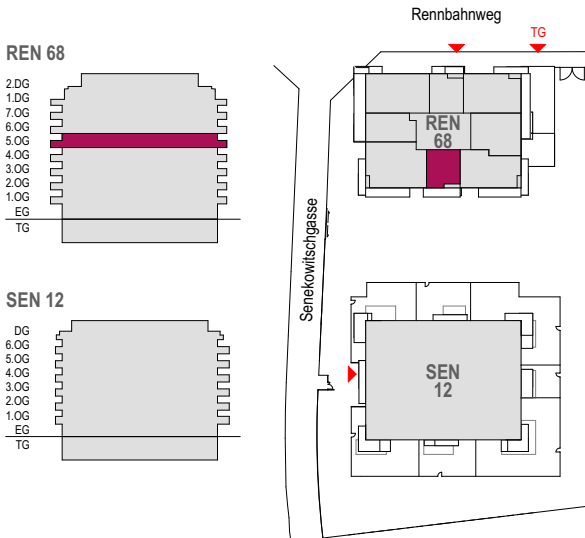

Ein Unternehmen der  wohngut
Immobiliengruppe

VERKAUFSPLAN

TOP 38 5.OG	DATUM: 29.06.2017 VBB
	MASSSTAB: 1:100


Dieser Plan ist zum Anfertigen von Einbaumöbeln nicht geeignet.
Die Naturmaße sind am Ausmesstag vor Ort vorzunehmen.
Flächentoleranz +/- 2%, vorbehaltlich Maßabweichungen.
Achtung: Durch Kopieren dieses Planes können sich Maßstab und Proportionen verändern.
Statische, bauphysikalische und haustechnische Details sind nicht Planinhalt. Die im Plan eingezeichneten Möbel und Einrichtungsgegenstände dienen zu Illustrationszwecken und sind nicht Teil der Grundausstattung.
Details zu Installation sowie Ausstattung sind der Bau- und Ausstattungsbeschreibung zu entnehmen.
Generell bleiben technische ÄNDERUNGEN VORBEHALTEN.

A S A P	ASAP-ZT Ges.m.b.H.
HOOG PITRO SAMMER	FN 466099s, Handelsgericht Wien, Sitz Wien Belvederegasse 14-16/M4, 1040 Wien, office@asap-zt.com



 Schacht	 Geschirrspüler	 Parapet	 Vorraum
 PT - Poterie	 Herd	 Stehflügel	 Wohnküche
 AD - abgehangte Decke	 Kühlschrank	 Regenrohr	 Abstellraum
 Rollläden	 Spüle	 Regensinkkasten	 Abstellnische
 außenliegender Sonnenschutz	 Waschmaschine	 Regenwasserleitung	 Dusche
 Vorbereitung für außenliegenden Sonnenschutz	 Höhenkote	 Stufe	

LEGENDE FENSTER | FENSTERTÜREN

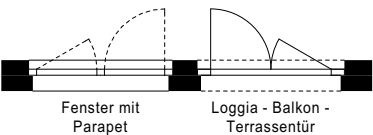

SCHNITT DURCH z.B. TERRASSENTÜR

