



TOP 43 | 6.0G
3 ZIMMER

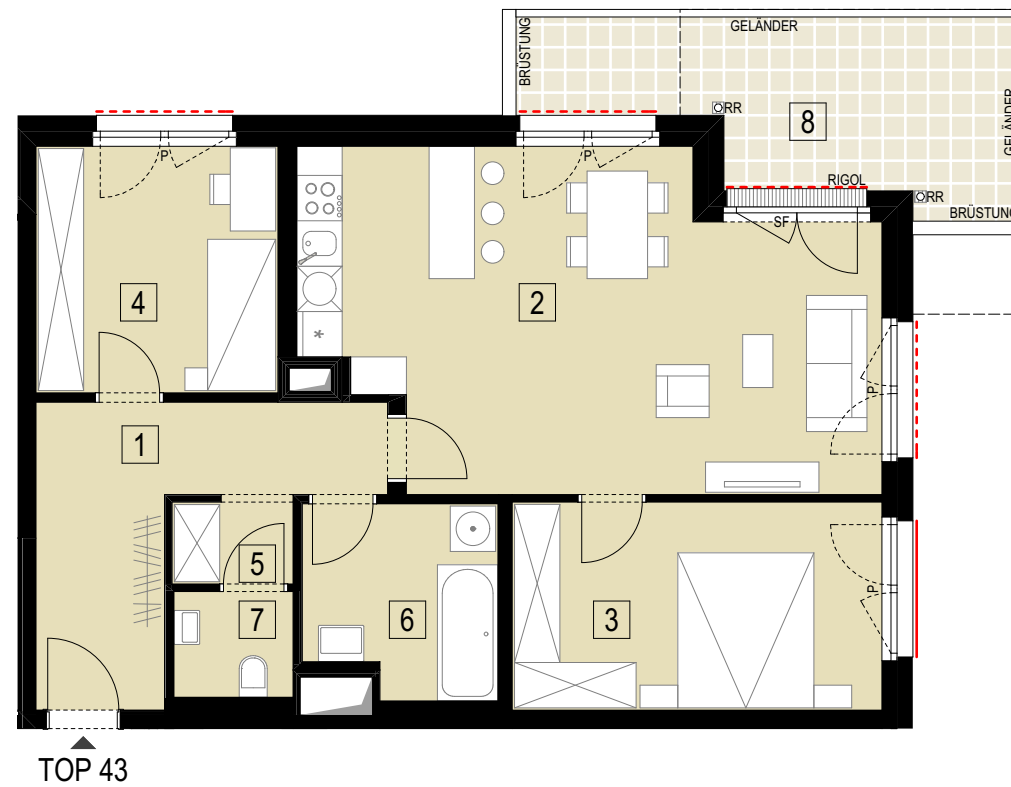

TOP 43 6.OG			3 Zimmer
NR.	RAUM	BODENBELAG	FLÄCHE m²
1	VR	Parkett	10,61
2	WOKÜ	Parkett	30,87
3	ZIMMER	Parkett	13,45
4	ZIMMER	Parkett	10,43
5	AN	Parkett	1,73
6	BAD	Fliesen	6,21
7	WC	Fliesen	2,20
WOHNNUTZFLÄCHE gesamt			75,50 m²
8	BALKON	Betonplatten	13,10

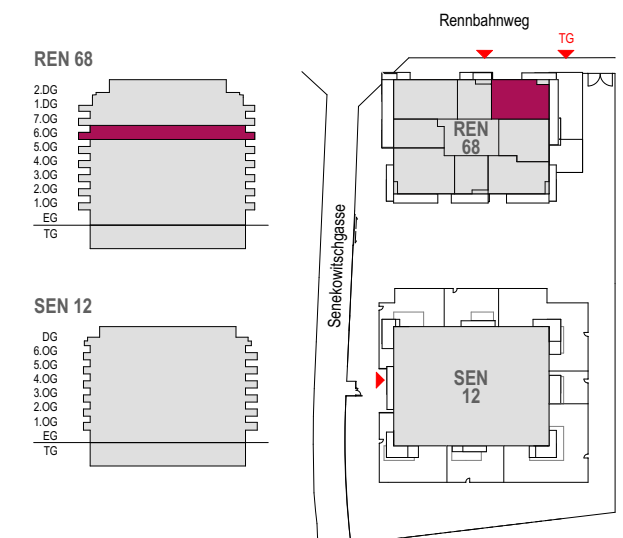

Ein Unternehmen der  **wohngut**
ImmobilienGruppe

TOP 43 | 6.0G

DATUM: 29.06.2017 VBB


MASSSTAB: 1:100

Dieser Plan ist zum Anfertigen von Einbaumöbel nicht geeignet.
Die Naturmaße sind am Ausmasszug fort vorzunehmen.
 Flächentoleranz $\pm 2\%$, vorbehaltlich Maßabweichungen.
 Achtung: Durch Kopieren dieses Planes können sich Maßstab und Proportionen verändern.
 Statische, bauphysikalische und haustechnische Details sind nicht Planninhalt. Die im Plan
 eingezeichneten Möbel und Einrichtungsgegenstände dienen zu Illustrationszwecken und sind nicht
 Teil der Grundaussattung.
 Details zu Installation sowie Ausstattung sind der Bau- und Ausstattungsbeschreibung zu entnehmen.
Generell bleiben technische ÄNDERUNGEN VORBEHALTEN.

ASAP
HOOG PITRO SAMMER

ASAP-ZT Ges.m.b.H.
FN 466099s, Handelsgericht Wien, Sitz Wien
Belvederegasse 14-16/M4, 1040 Wien, office@asap-zt.com

VBB

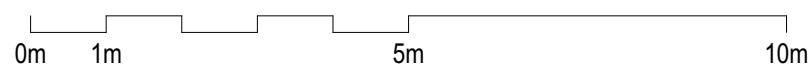

	Schacht		Geschirrspüler	P	Parapet	VR	Vorraum
	PT - Poterie		Herd	SF	Stehflügel	WOKÜ	Wohnküche
	AD - abgehängte Decke		Külschrank	RR	Regenrohr	AR	Abstellraum
	Rollläden		Spüle	RSK	Regensinkkasten	AN	Abstellnische
	außenliegender Sonnenschutz		Waschmaschine	RWL	Regenwasserleitung	DU	Dusche
	Vorbereitung für außenliegenden Sonnenschutz		Höhenkote			ST	Stufe