


WOHNSPOT SÜD - 2320 Schwechat

wvg "Projekt Brauhausstraße 6-8" Errichtungsgesellschaft m. b. H.

Barichgasse 40-42/6
1030 Wien
Tel.+43.1.97273 0

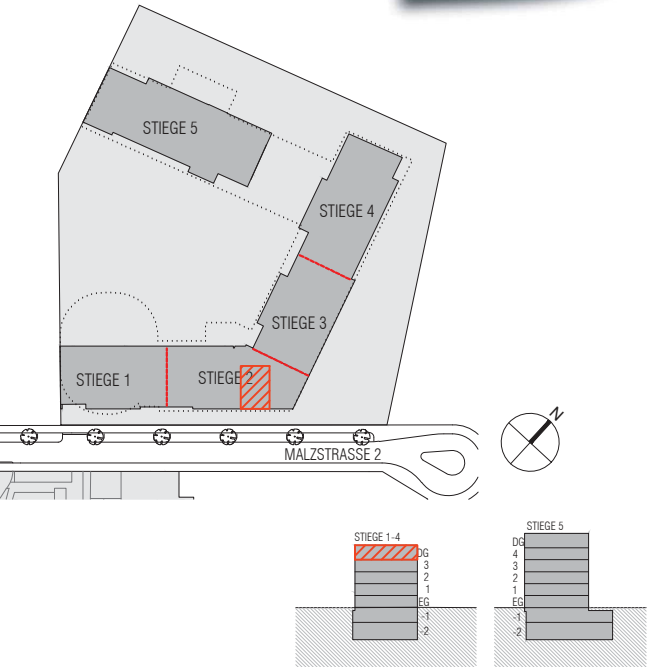

MALZSTRASSE 3 2 ZIMMER

STIEGE 2 | DG | TOP 17

	Raumbezeichnung	Bodenbelag	Fläche m²
01	Vorraum	Parkett	4.39
02	Wohnküche	Parkett	21.54
03	Zimmer	Parkett	15.01
04	Bad	Fliesen	4.90
05	WC	Fliesen	2.35
Wohnutzfläche			48.19
06	Balkon	Betonplatten	6.30

VERKAUFSPLAN

Maßstab 1:100 Datum 21.06.2017 VBB



Dieser Plan ist zum Anfertigen von Einbaumöbel nicht geeignet. Die Naturmaße sind am Ausmesstag vor Ort vorzunehmen. Flächentoleranz +/- 2%, vorbehaltlich Maßabweichungen. Achtung: durch Kopieren dieses Planes können sich Maßstab und Proportionen verändern.

Statische, bauphysikalische und haustechnische Details sind nicht Planinhalt. Die im Plan eingezeichneten Möbel und Einrichtungsgegenstände dienen zu Illustrationszwecken und sind nicht Teil der Grundausstattung. Details zu Installation sowie Ausstattung sind der Bau- und Ausstattungsbeschreibung zu entnehmen.

Generell bleiben technische Änderungen vorbehalten.

Pesendorfer Ziviltechniker GmbH

Amalienstrasse 68 / 5
A-1130 Wien
Telefon u. Fax: 01 941 13 39
Email: office@pumar.at

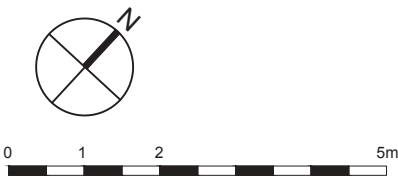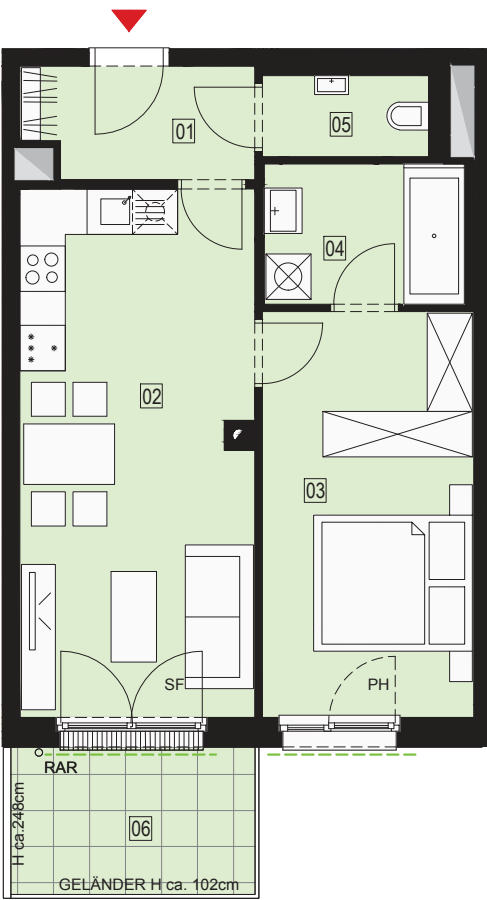

LEGENDE

	Kühlschrank		Schacht
	Herd		Abgehängte Decke
	Waschmaschine		Regenabfallrohr
	Geschirrspüler		Regensinkkasten
	Spüle / Abtropf		Stufe
			Vorlegestufe
			Parapet
			Stehflügel
			Fußbodenoberkante

	Notkamin		innenliegende Verschattung
	Höhenkote		außenliegende Verschattung
	Rollladen		Rollladen
Fenster und Fenstertüren ohne außenliegenden Sonnenschutz sind zur möglichen Systemnachrüstung vorbereitet.			
	Fenster		Fenstertür Freibereich mit Rigol

SCHNITT DURCH FENSTERTÜRE MIT VORLEGESTUFE

