

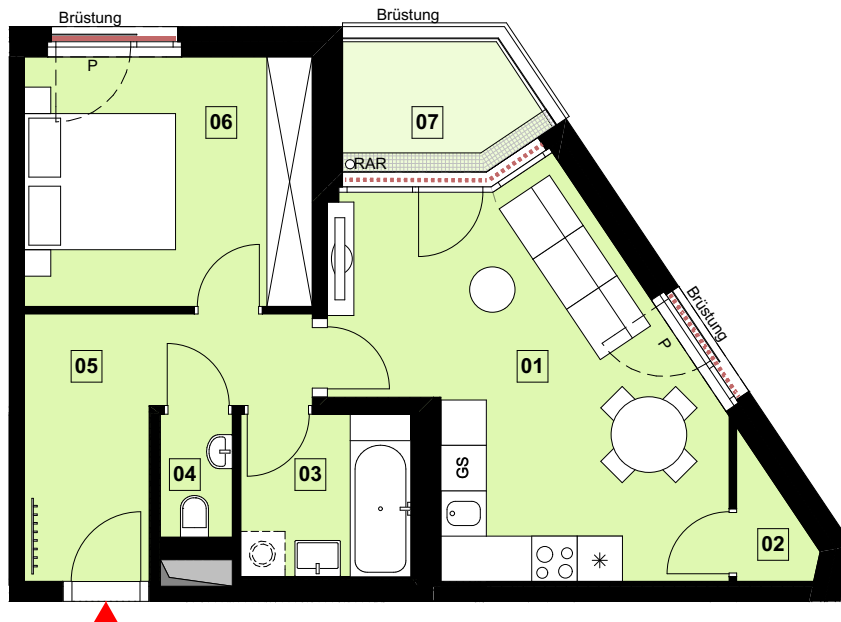


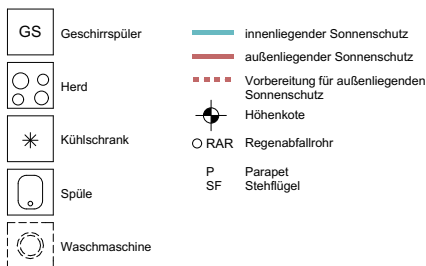

Index VBB 01 - 01.03.2017



Schnitt durch Balkon-/Loggiatür

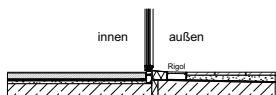

Dieser Plan ist zum Anfertigen von Einbaumöbel nicht geeignet. Die **Naturnäße** sind am **Ausmesstag vor Ort vorzunehmen**.
Flächentoleranz +/- 2%, vorbehaltlich Maßabweichungen
Achtung: durch Kopieren dieses Planes können sich Maßstab und Proportionen verändern.


Statische, bauphysikalische und haustechnische Details sind nicht Planinhalt. Die im Plan eingezeichneten Möbel und Einrichtungsgegenstände dienen zu Illustrationszwecken und sind nicht Teil der Grundausstattung.
Details zu Installation sowie Ausstattung sind der Bau- und Ausstattungsbeschreibung zu entnehmen.

Generell bleiben technische Änderungen vorbehalten.

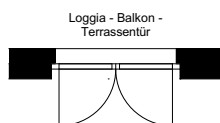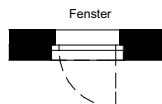

1m 5m

TOP 16 / 3.OG		2 Zimmer
Raum	Bodenbelag	Fläche (m²)
01 Wohnküche	Parkett	20,63
02 Abstellraum	Parkett	1,32
03 Bad	Fliesen	4,83
04 WC	Fliesen	1,54
05 Vorraum	Parkett	8,44
06 Zimmer	Parkett	12,57
07 Loggia	Betonplatten	4,63
Wohnnutzfläche gesamt:		53,96

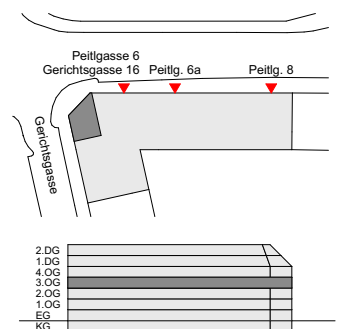

ARCHITEKT

GC ARCHITEKTUR
ARCHITEKTUR BAUINGENIEURWESEN BAUMANAGEMENT

BAUTRÄGER

wohngut
Bauträger

wohngut „Projekt Peitlgasse“ GmbH

VERKAUFSPLAN
TRIANGEL21

MAßSTAB

1:100

ERSTELLT

01.03.2017

TOP 16

Peitlgasse 6,
ident. Gerichtsgasse 16