
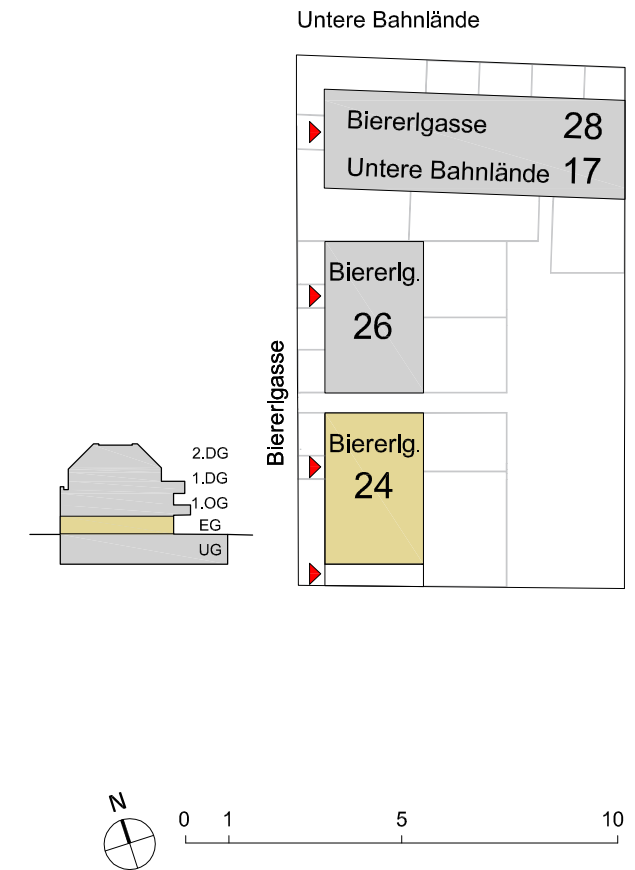


TRALALAA10
 Wien 1100
 Biererlgasse 24

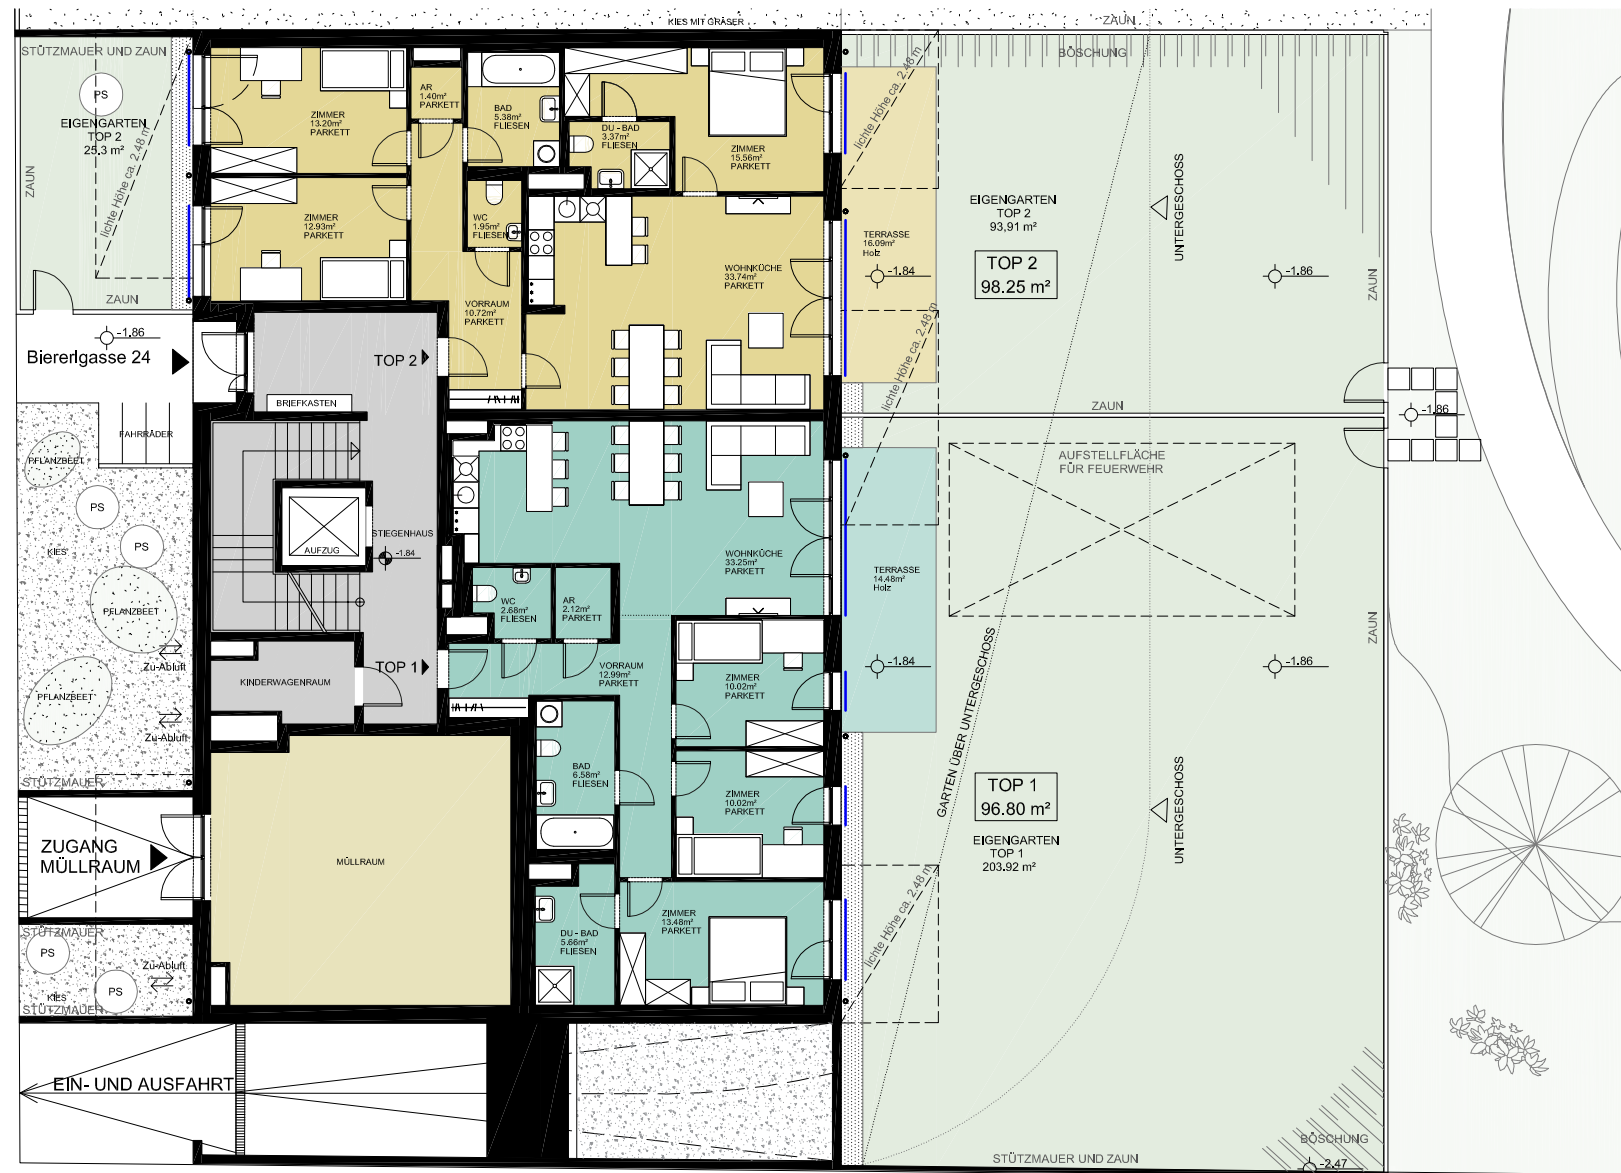

**VORABZUG
 GESCHOSSPLAN
 ERDGESCHOSS**

DATUM : 20.09.2017/VKS
 MASSSTAB: 1:175

Änderungen vorbehalten (z.B. Änderungen der Wohnnutzfläche bis zu ±3%, Leitungsführungen, etc.)
 Achtung: Durch Kopieren dieses Planes können sich Maßstab und Proportionen verändern! Die im Plan eingezeichneten Möbel dienen nur zur Illustration! Quadratmeterangaben können sich aufgrund von technischen Erfordernissen noch verändern. Grundlage für die Kubatur sind die derzeitigen Bebauungsbestimmungen

- — — AD = Abgehängte Decke
- — — Rollladen
- — — aussenliegender Sonnenschutz
- — — Vorbereitung für aussenliegenden Sonnenschutz
- — — Putzschacht

**WESTPHAL
 JASPER**
 GmbH

ARCHITEKT
 WESTPHALJASPER GmbH
 Rechte Wienzeile 247/10
 1120 Wien

BAUTRÄGER
 wohngut "Projekt Biererlgasse" GmbH
 Barichgasse 40-42
 1030 WIEN

