
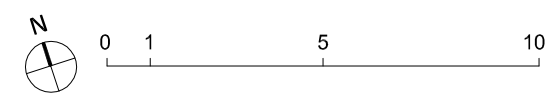


TRALALAA10
Wien 1100
Bierlergasse 24

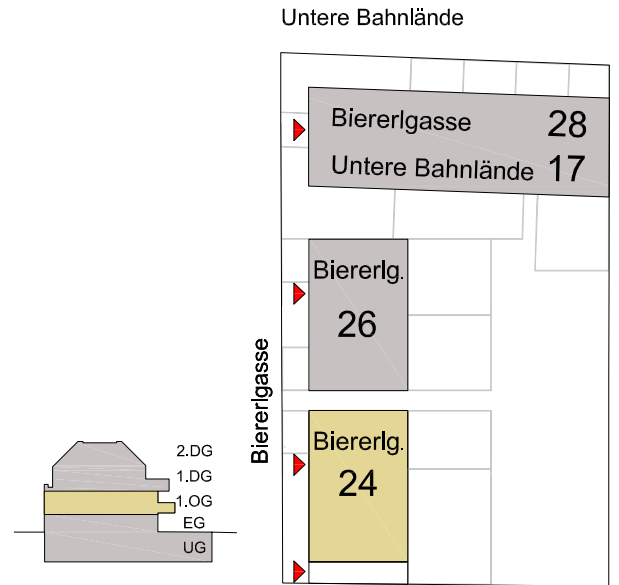

VORABZUG
GESCHOSSPLAN
1.OBERGESCHOSS

DATUM : 20.09.2017/VKS
MASSSTAB: 1:175

Änderungen vorbehalten (z.B. Änderungen der Wohnnutzfläche bis zu ±3%, Leitungsführungen, etc.)
Achtung: Durch Kopieren dieses Planes können sich Maßstab und Proportionen verändern! Die im Plan eingezeichneten Möbel dienen nur zur Illustration! Quadratmeterangaben können sich aufgrund von technischen Erfordernissen noch verändern. Grundlage für die Kubatur sind die derzeitigen Bebauungsbestimmungen

- — — AD = Abgehängte Decke
 - — — Rollladen
 - — — aussenliegender Sonnenschutz
 - — — Vorbereitung für aussenliegenden Sonnenschutz
 - — — Putzschacht
- PS



ARCHITEKT
WESTPHALJASPER GmbH
Rechte Wienzeile 247/10
1120 Wien

BAUTRÄGER
wohngut "Projekt Bierlergasse" GmbH
Barichgasse 40-42
1030 WIEN

