



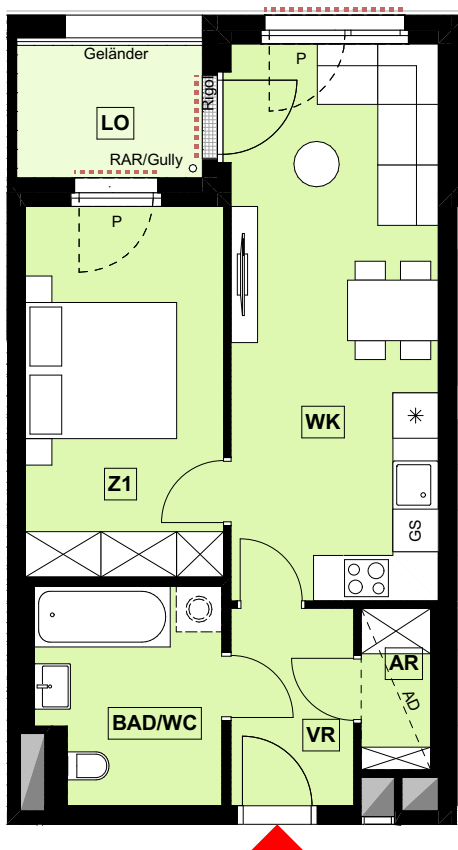

Schnitt durch Fenstertür

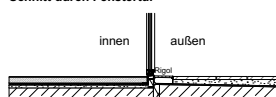


GS	Geschirrspüler	—	außenliegender Sonnenschutz (Rollläden)
Herd	Herd	—	außenliegender Sonnenschutz (Raffstore)
Kühlschrank	Kühlschrank	—	Vorbereitung für außenliegenden Sonnenschutz (Raffstore)
Spüle	Spüle	○	RAR Regenabfallrohr
Waschmaschine	Waschmaschine	RSK	Regensinkkasten
		P	Fenster mit Parapet
		AD	Abgehängte Decke
		VS	Vorlestufe
		BRE	Brandrauchentlüftung

Dieser Plan ist zum Anfertigen von Einbaumöbel nicht geeignet. Die Naturmaße sind am Ausmesstag vor Ort vorzunehmen. Flächentoleranz +/- 2%, vorbehaltlich Maßabweichungen. Achtung: durch Kopieren dieses Planes können sich Maßstab und Proportionen verändern.

Statische, bauphysikalische und haustechnische Details sind nicht Planinhalt. Die im Plan eingezeichneten Möbel und Einrichtungsgegenstände dienen zu Illustrationszwecken und sind nicht Teil der Grundausstattung. Details zu Installation sowie Ausstattung sind der Bau- und Ausstattungsbeschreibung zu entnehmen.

Generell bleiben technische Änderungen vorbehalten.

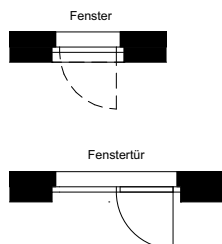

1m 5m





TÜR 60 / 3.OG

Raum	Bodenbelag	Fläche (m²)
AR	Abstellraum Parkett	1,96
Bad/WC	Bad/WC Fliesen	6,73
LO	Loggia Betonplatten	4,30
VR	Vorraum Parkett	4,23
WK	Wohnküche Parkett	20,18
Z1	Zimmer(1) Parkett	12,84

Wohnnutzfläche gesamt:

50,24 m²

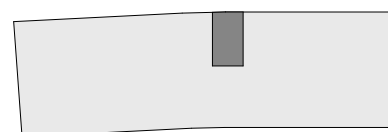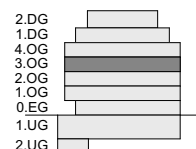

ARCHITEKT GC ARCHITEKTUR ARCHITEKTUR BAUINGENIEURWESEN BAUMANAGEMENT	BAUTRÄGER wohngut Bauträger wohngut "Projekt Linzer Straße" GmbH	VERKAUFSPLAN INVEST 14	MAßSTAB 1:100 ERSTELLT 25.07.2022/NBB	TÜR 60 Linzer Straße 161, 1140 Wien
--	---	---	--	---