
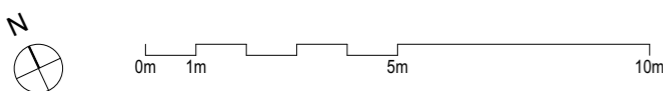


DUO22 1220 Wien
 Senekowitschgasse 12

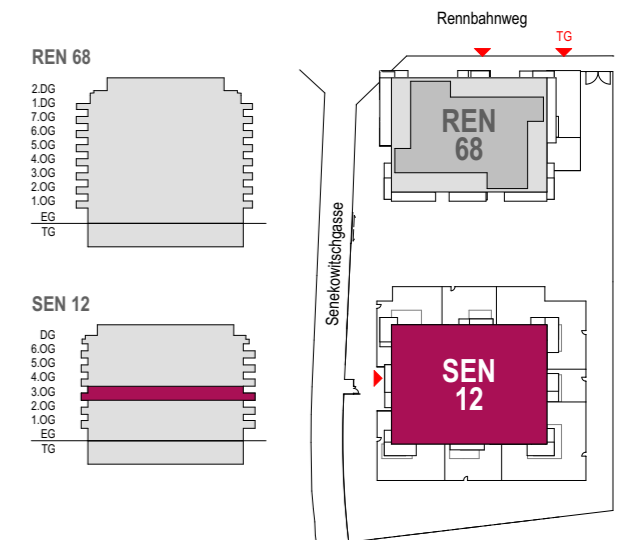

GESCHOSSPLAN	
3. OBERGESCHOSS	DATUM: 29.06.2017 VBB
	MASSSTAB: 1:150
<p> </p>	
<p>Dieser Plan ist zum Anfertigen von Einbaumöbel nicht geeignet. Die Naturmaße sind am Ausmesstag vor Ort vorzunehmen. Flächentoleranz +/- 2%, vorbehaltlich Maßabweichungen. Achtung: Durch Kopieren dieses Planes können sich Maßstab und Proportionen verändern. Statische, bauphysikalische und haustechnische Details sind nicht Planinhalt. Die im Plan eingezeichneten Möbel und Einrichtungsgegenstände dienen zu Illustrationszwecken und sind nicht Teil der Grundausrüstung. Details zu Installation sowie Ausstattung sind der Bau- und Ausstattungsbeschreibung zu entnehmen. Generell bleiben technische ÄNDERUNGEN VORBEHALTEN.</p>	
ASAP	ASAP-ZT Ges.m.b.H. FN 466099s, Handelsgericht Wien, Sitz Wien Belvederegasse 14-16/M4, 1040 Wien, office@asap-zt.com