

DUO22 1220 Wien
 Rennbahnweg 68

TOP 25
 86,03 m²

TOP 26
 46,77 m²

TOP 27
 75,50 m²





TOP 32
 49,23 m²

TOP 28
 74,44 m²

TOP 31
 94,46 m²

TOP 30
 45,20 m²

TOP 29
 72,80 m²

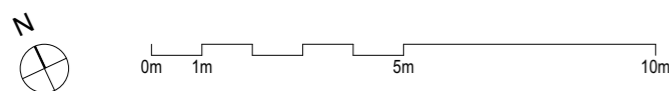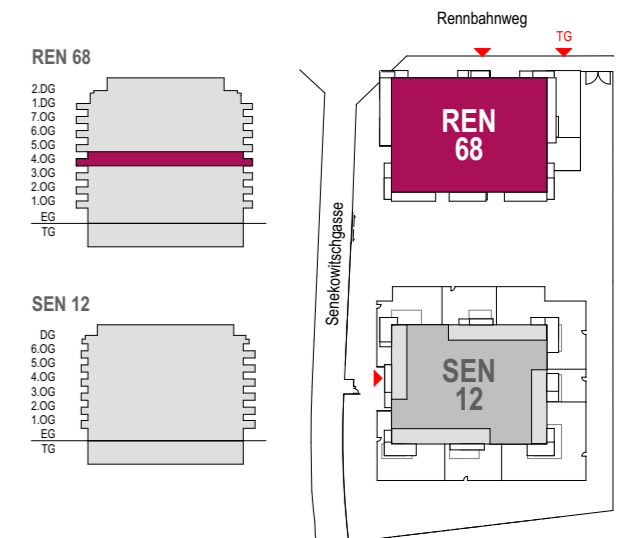

GESCHOSSPLAN

4. OBERGESCHOSS

DATUM: 29.06.2017 VBB
 MASSSTAB: 1:150

- AD - abgehängte Decke
- Rollläden
- außenliegender Sonnenschutz
- Vorbereitung für außenliegenden Sonnenschutz
- PT - Poterie

Dieser Plan ist zum Anfertigen von Einbaumöbel nicht geeignet.
Die Naturmaße sind am Ausmesstag vor Ort vorzunehmen.
 Flächentoleranz +/- 2%, vorbehaltlich Maßabweichungen.
 Achtung: Durch Kopieren dieses Planes können sich Maßstab und Proportionen verändern.
 Statische, bauphysikalische und haustechnische Details sind nicht Planinhalt. Die im Plan
 eingezeichneten Möbel und Einrichtungsgegenstände dienen zu Illustrationszwecken und sind nicht
 Teil der Grundaussattung.
 Details zu Installation sowie Ausstattung sind der Bau- und Ausstattungsbeschreibung zu entnehmen.
Generell bleiben technische ÄNDERUNGEN VORBEHALTEN.