
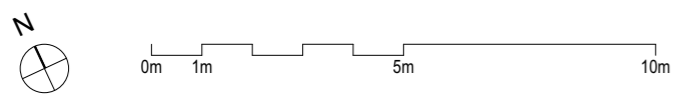


# DUO22 1220 Wien

## Rennbahnweg 68

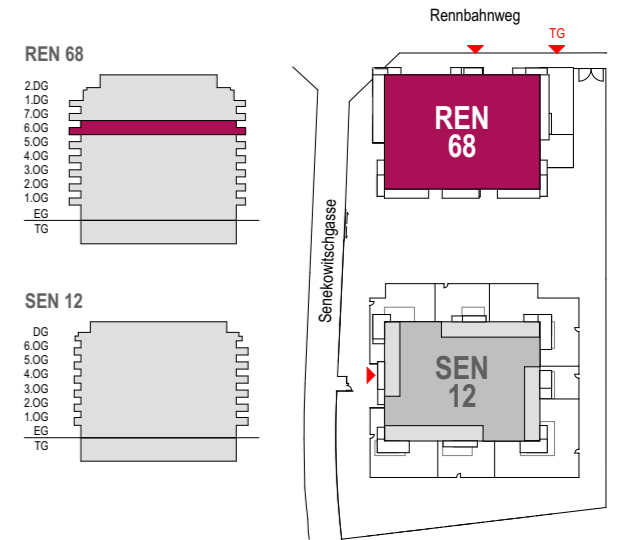

### GESCHOSSPLAN

**6. OBERGESCHOSS** DATUM: 29.06.2017 VBB  
 MASSSTAB: 1:150

- AD - abgehängte Decke
- Rollläden
- außenliegender Sonnenschutz
- Vorbereitung für außenliegenden Sonnenschutz
- PT - Poterie

Dieser Plan ist zum Anfertigen von Einbaumöbel nicht geeignet.  
**Die Naturmaße sind am Ausmesstag vor Ort vorzunehmen.**  
 Flächentoleranz +/- 2%, vorbehaltlich Maßabweichungen.  
 Achtung: Durch Kopieren dieses Planes können sich Maßstab und Proportionen verändern.  
 Statische, bauphysikalische und haustechnische Details sind nicht Planinhalt. Die im Plan eingezeichneten Möbel und Einrichtungsgegenstände dienen zu Illustrationszwecken und sind nicht Teil der Grundaussattung.  
 Details zu Installation sowie Ausstattung sind der Bau- und Ausstattungsbeschreibung zu entnehmen.  
**Generell bleiben technische ÄNDERUNGEN VORBEHALTEN.**