

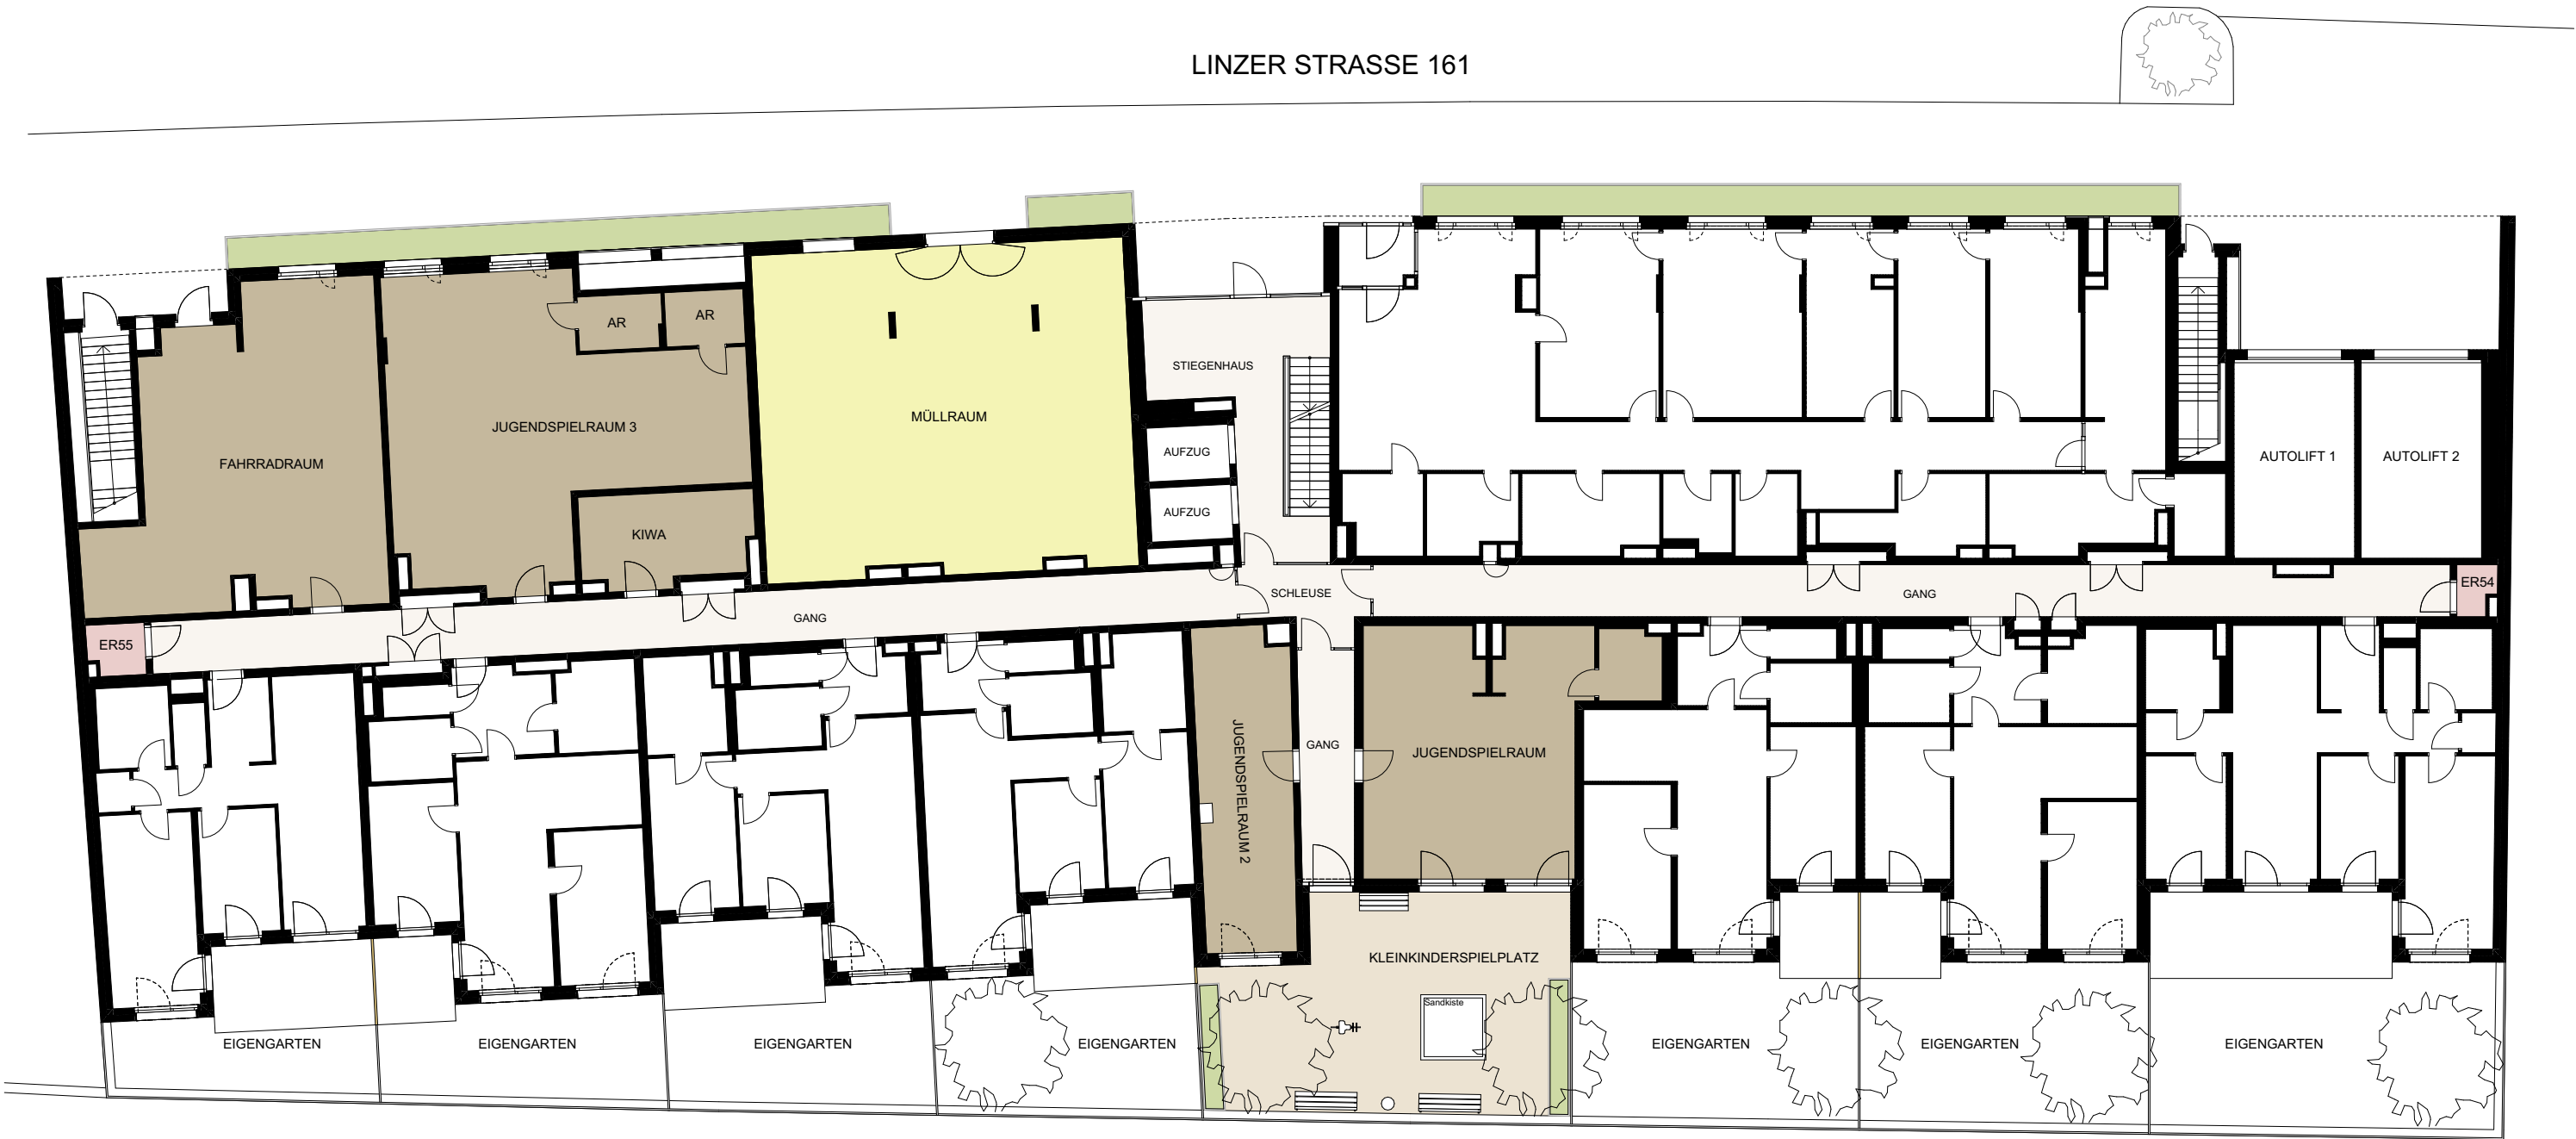


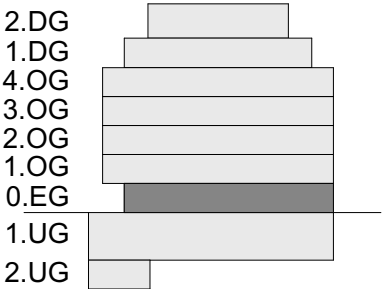

- Rollladen
- Raffstore
- Vorbereitung für außenliegenden Sonnenschutz
- VS Vorlegestufe
- AD abgehängte Decke
- BRE Braundrauchentlüftung
- ET Elektrotechnik- Raum

INWEST 14
Linzer Straße 161, 1140 Wien

Änderungen vorbehalten (z.B. Änderung der Wohnnutzfläche bis zu ±2%, Leitungsführungen, etc.)
Achtung: Durch Kopieren dieses Planes können sich Maßstab und Proportionen verändern!
Die im Plan eingezeichneten Möbel dienen nur zur Illustration! Quadratmeterangaben können sich aufgrund von technischen Erfordernissen noch verändern.
Grundlage für die Kubatur sind die derzeitigen Bebauungsbestimmungen.

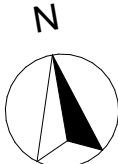

GESCHOSSPLAN

Allgemeinflächen Erdgeschoss

MASSSTAB	1:200	ARCHITEKT	BAUTRÄGER
ERSTELLT	25.07.2022/NBB	GC ARCHITEKTUR ARCHITEKTUR BAUINGENIEURWESEN BAUMANAGEMENT	wohngut Bauträger wohngut "Projekt Linzer Straße" GmbH