
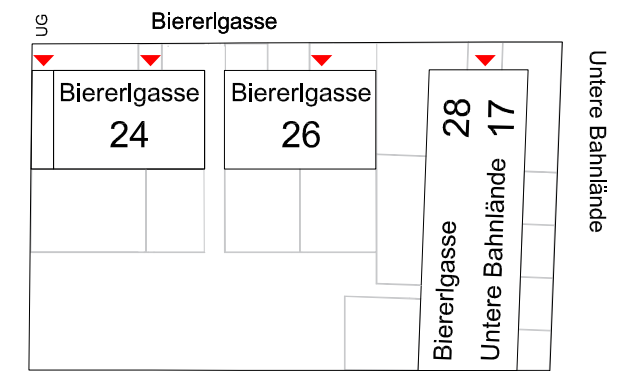
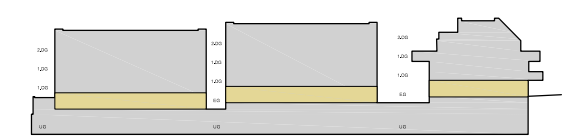


TRALALAA10

Wien 1100

Biererlgasse 24, Biererlgasse 26,
Biererlgasse 28, ident Untere Bahnlände 17

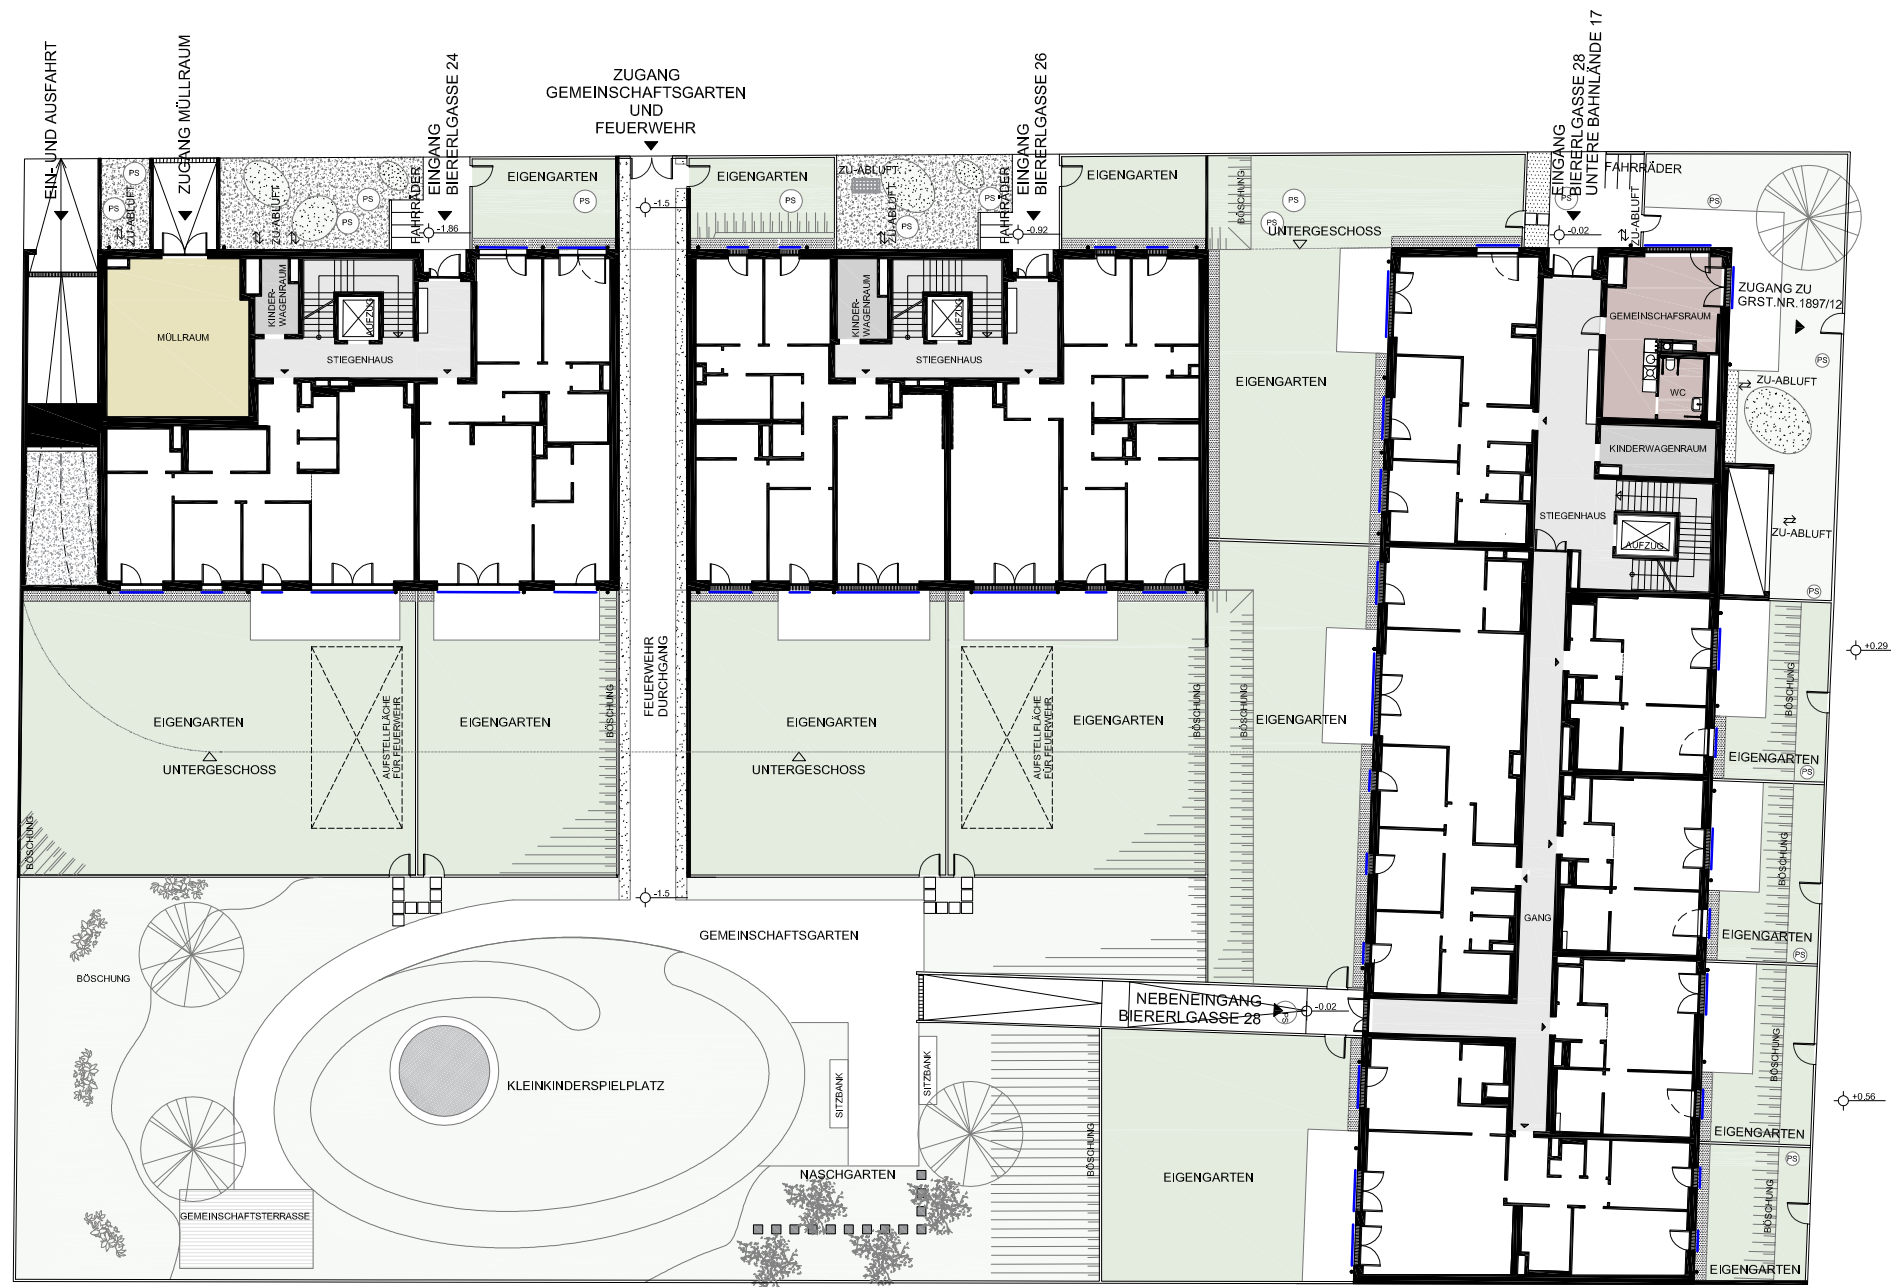

VORABZUG GESCHOSSPLAN

ALLGEMEINFLÄCHEN

DATUM : 20.09.2017/VKS
 MASSSTAB: 1:333

Änderungen vorbehalten (z.B. Änderungen der Wohnnutzfläche bis zu ±3%, Leitungsführungen, etc.)
 Achtung: Durch Kopieren dieses Planes können sich Maßstab und Proportionen verändern! Die im Plan eingezeichneten Möbel dienen nur zur Illustration! Quadratmeterangaben können sich aufgrund von technischen Erfordernissen noch verändern. Grundlage für die Kubatur sind die derzeitigen Bebauungsbestimmungen

- — — AD = Abgehängte Decke
- — — Rollladen
- — — aussenliegender Sonnenschutz
- — — Vorbereitung für aussenliegenden Sonnenschutz
- PS Putzschart

**WESTPHAL
JASPER**
GmbH

ARCHITEKT
 WESTPHALJASPER GmbH
 Rechte Wienzeile 247/10
 1120 Wien

BAUTRÄGER
 wohngut "Projekt Biererlgasse" GmbH
 Barichgasse 40-42
 1030 WIEN

