


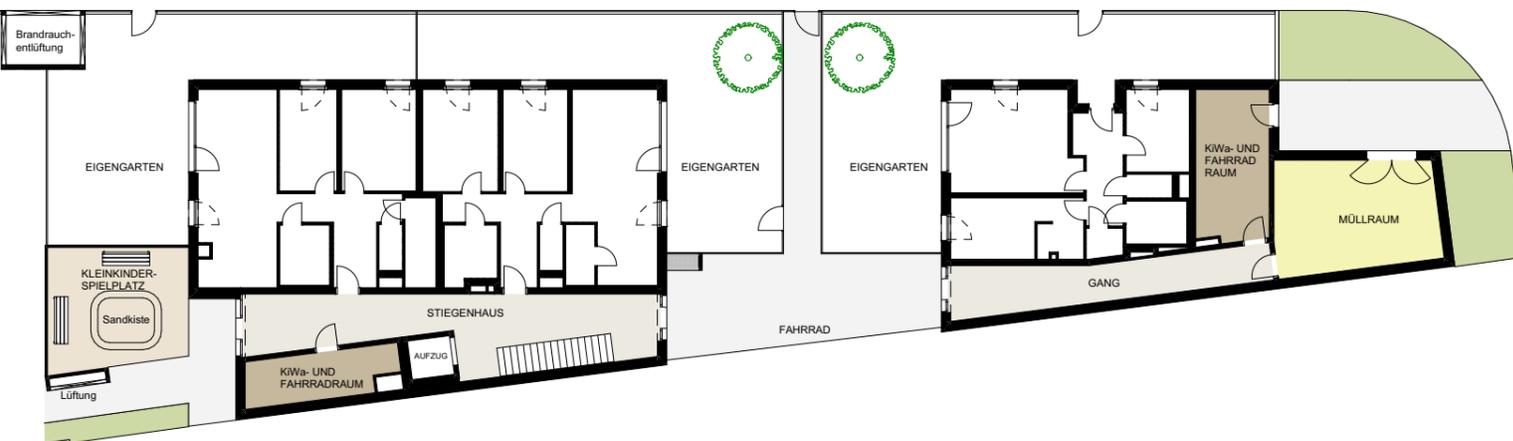

Kolletschkagasse 2/2

Kolletschkagasse 2/1





Kolletschkagasse 4

Ziegelhofstraße 28

AMBIENTE22

Ziegelhofstraße 28 /
Kolletschkagasse 2-4, 1220 Wien

Änderungen vorbehalten (z.B. Änderung der Wohnnutzfläche bis zu ±2%, Leitungsführungen, etc.)
Achtung: Durch Kopieren dieses Planes können sich Maßstab und Proportionen verändern!
Die im Plan eingezeichneten Möbel dienen nur zur Illustration! Quadratmeterangaben können sich aufgrund von technischen Erfordernissen noch verändern.
Grundlage für die Kubatur sind die derzeitigen Bebauungsbestimmungen.

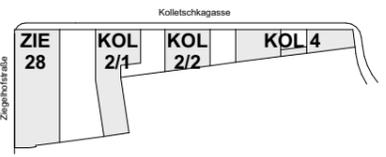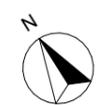

GESCHOSSPLAN

Allgemeinflächen Erdgeschoß

MASSSTAB	1:300	ARCHITEKT	GC ARCHITEKTUR ARCHITEKTUR BAUINGENIEURWESEN BAUMANAGEMENT	BAUTRÄGER	wohngut Bauträger
ERSTELLT	02.09.2020/NBB	wohngut "Projekt Ziegelhofstraße" GmbH			

NBB