
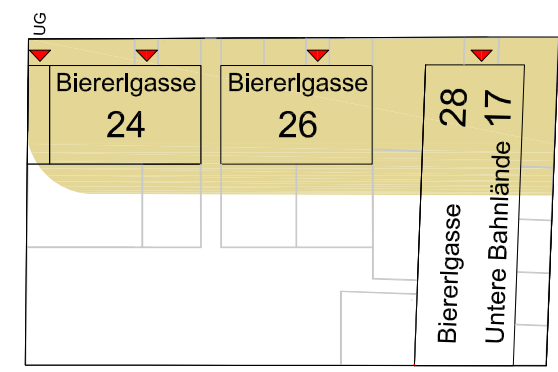
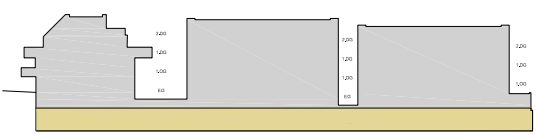


# TRALALAA 10


Wien 1100

Biererlgasse 24, 26, 28, ident Untere Bahnlände 17

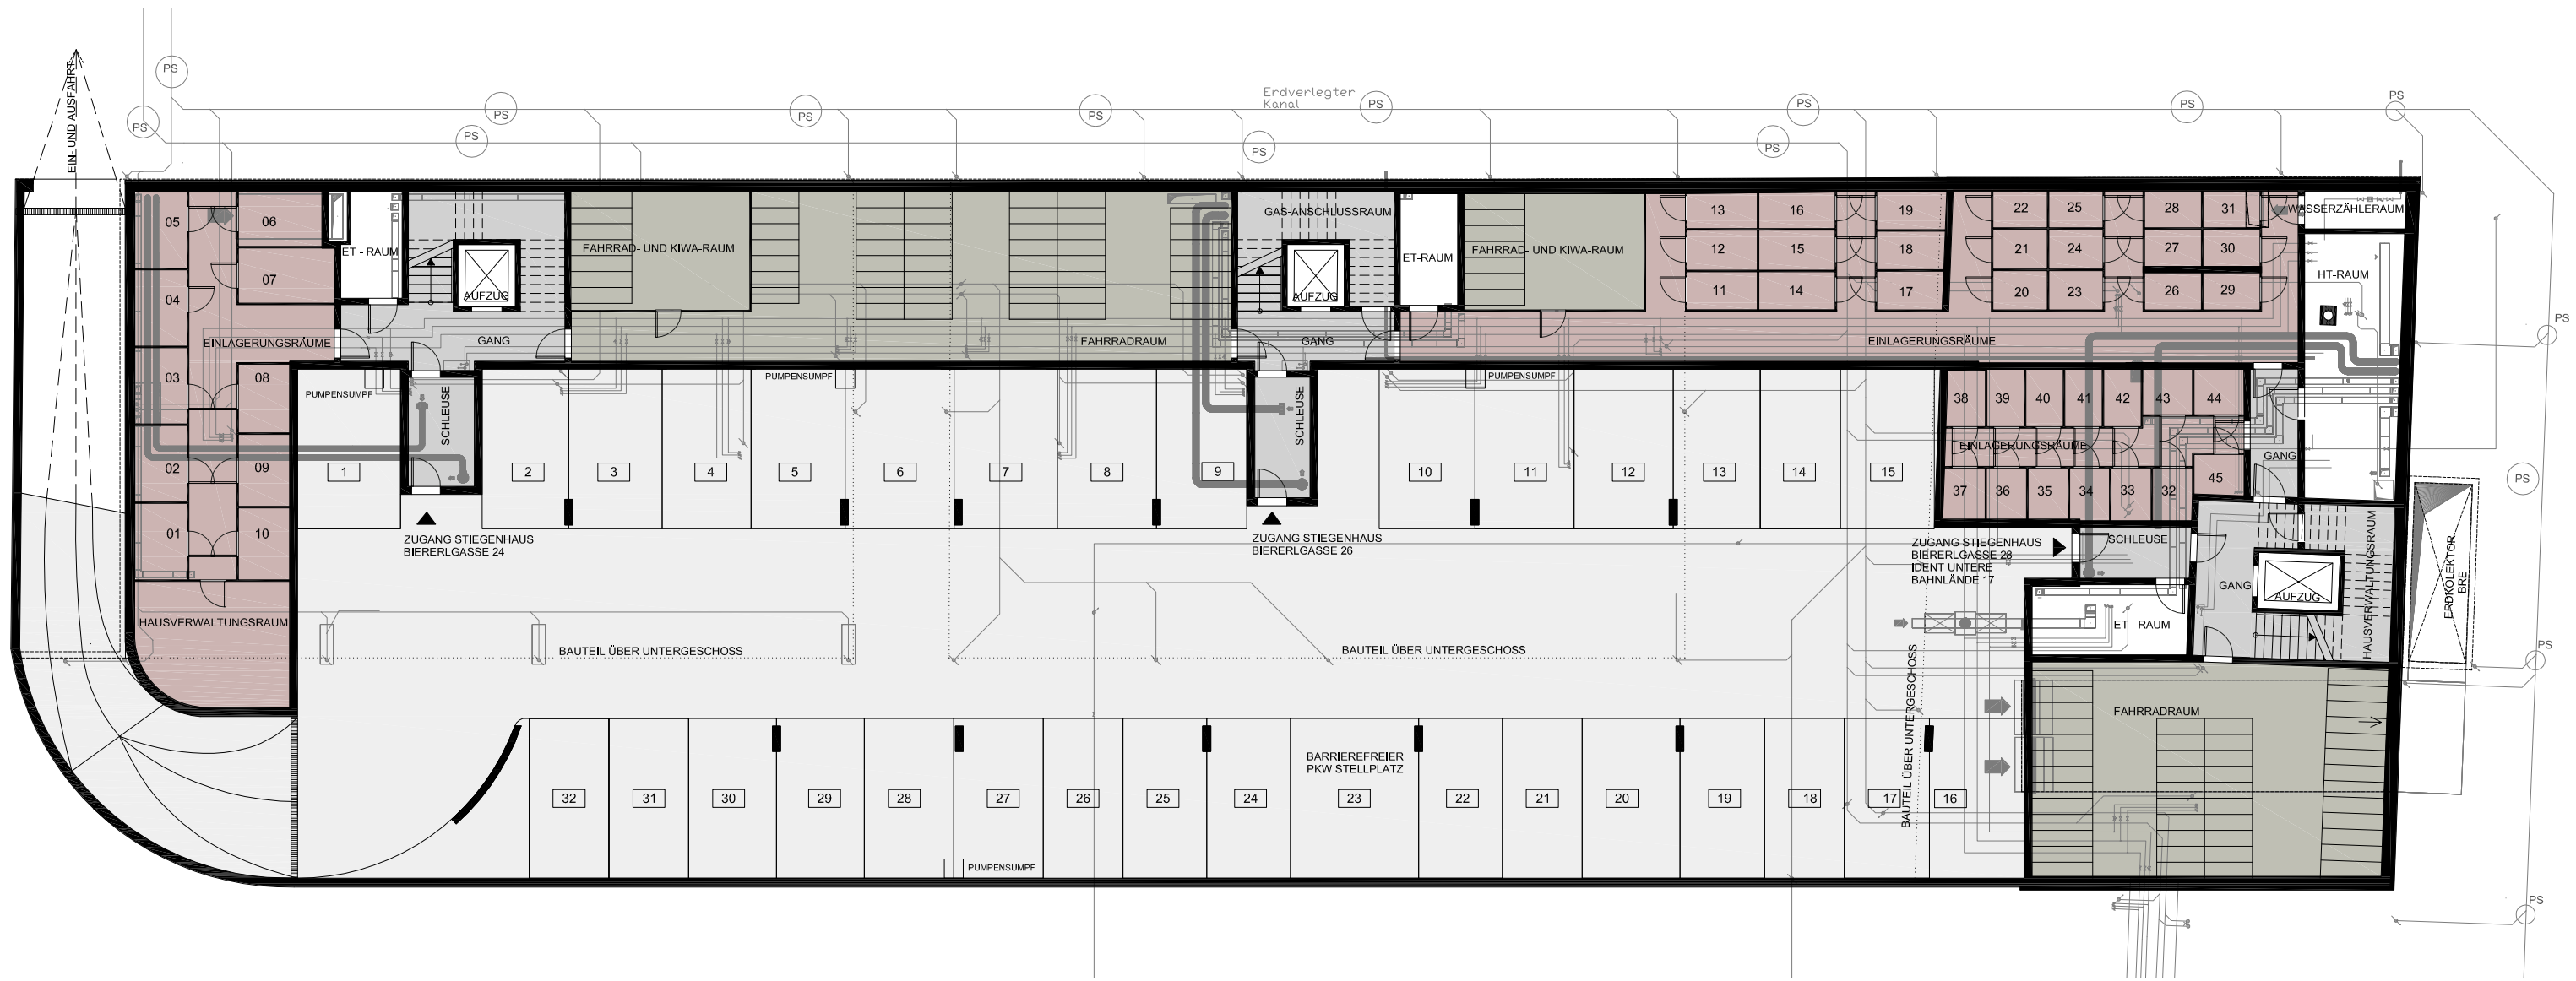

## VORABZUG GESCHOSSPLAN UNTERGESCHOSS

DATUM : 20.09.2017/VKS  
MASSSTAB: 1:200

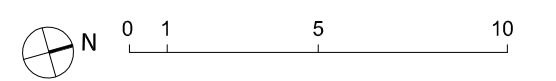

Änderungen vorbehalten (z.B. Änderungen der Wohnnutzfläche bis zu ±3%, Leitungsführungen, etc.)  
Achtung: Durch Kopieren dieses Planes können sich Maßstab und Proportionen verändern! Die im Plan eingezeichneten Möbel dienen nur zur Illustration! Quadratmeterangaben können sich aufgrund von technischen Erfordernissen noch verändern. Grundlage für die Kubatur sind die derzeitigen Bebaugbestimmungen

- — — AD = Abgehängte Decke
- — — Rollladen
- — — aussenliegender Sonnenschutz
- — — Vorbereitung für aussenliegenden Sonnenschutz
- PS Putzschaft

**WESTPHAL  
JASPER**  
GmbH

ARCHITEKT  
WESTPHALJASPER GmbH  
Rechte Wienzeile 247/10  
1120 Wien

BAUTRÄGER  
wohngut Bauträger GmbH  
Barichgasse 40-42  
1030 WIEN

