




Schalter- u. Steckdosenhöhen Küche:

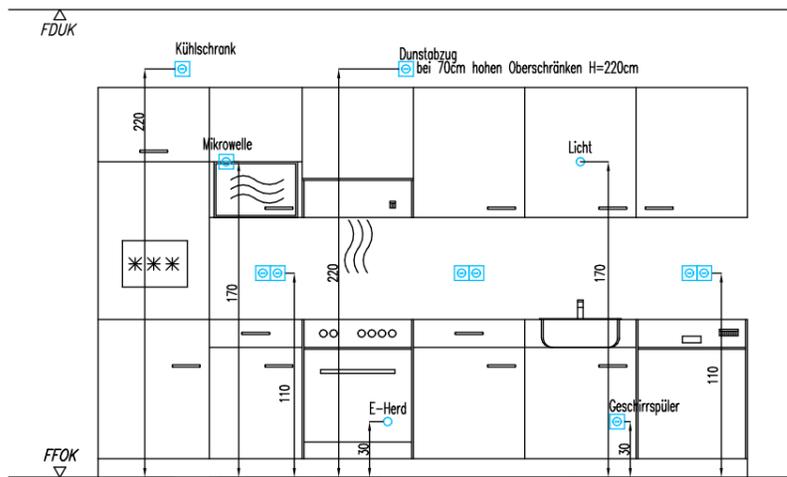


Schalter- u. Steckdosenhöhen Türen:

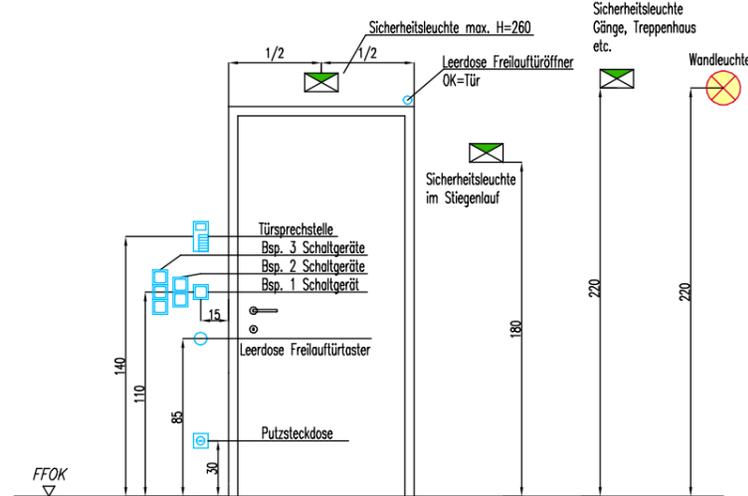


Detail Waschmaschine Variante Schutzbereich:

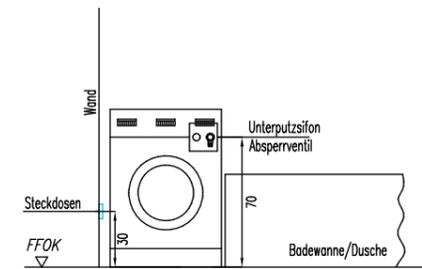


Detail Waschmaschine:

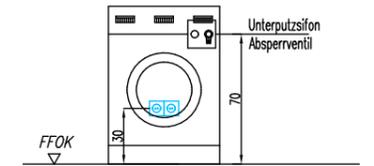


Schalter- u. Steckdosenhöhen Schlafzimmer:

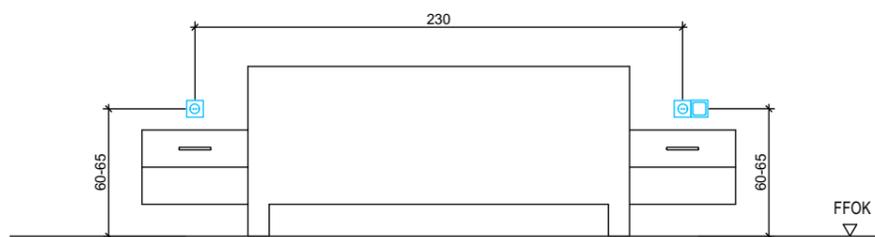


Schalter- u. Steckdosenhöhen Wohnzimmer:

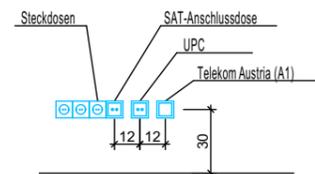


Schalter- u. Steckdosenhöhen Elternschlafzimmer:

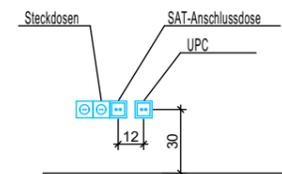


Schalter- u. Steckdosenhöhen Zimmer:

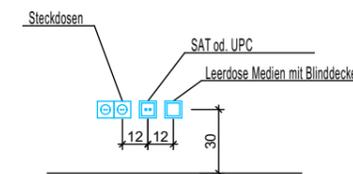


Schalter- u. Steckdosenhöhen Heizkörper:

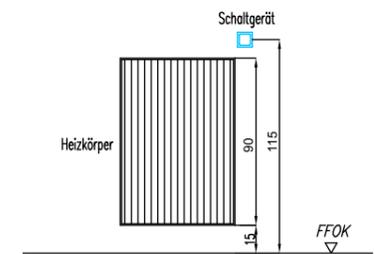


Schalter- u. Steckdosenhöhen Badheizkörper:

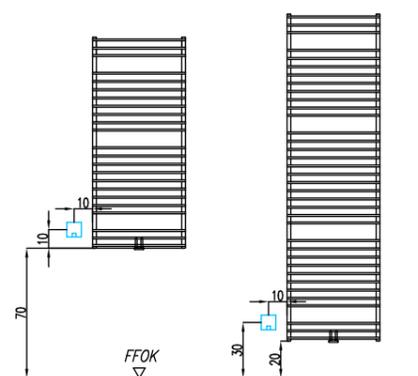


Schalter- u. Steckdosenhöhen Balkon/Loggia/Terrasse:

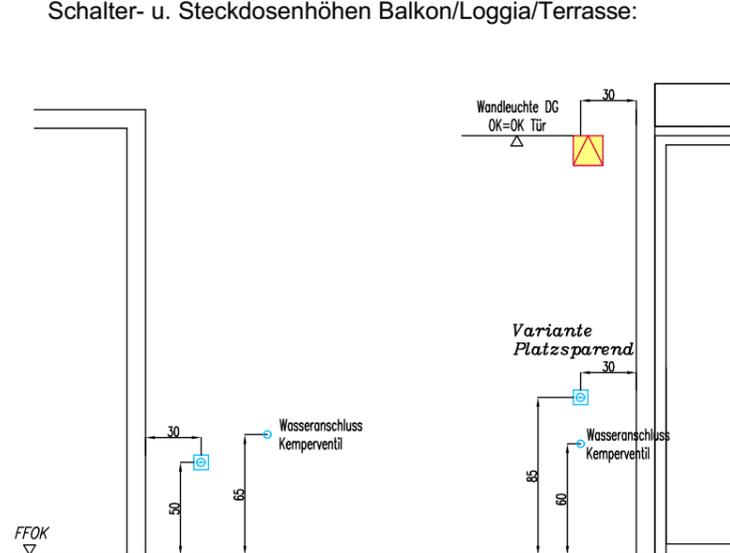


Detail Unterverteiler:

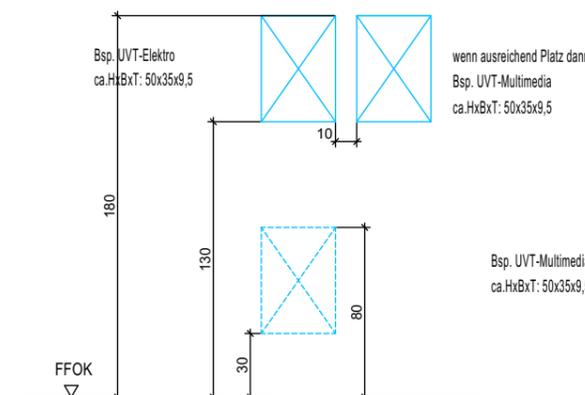

Detail Bad Waschbecken:

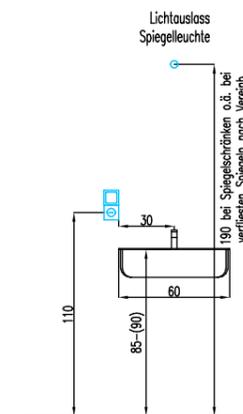

Detail Bad Waschbecken:

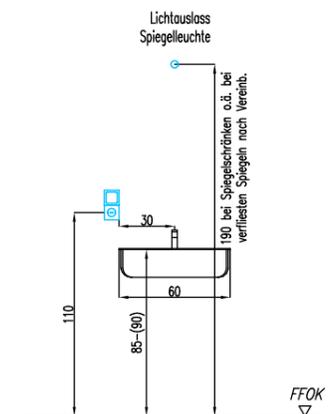

# Beiblatt zum Installationsübersichtsplan

Dieser Plan ist nicht Vertragsbestandteil.  
 Änderungen vorbehalten (z.B. Änderung der Wohnnutzfläche bis zu ±2%, Leitungsführungen, etc.)  
 Achtung: Durch Kopieren dieses Planes können sich Maßstab und Proportionen verändern! Die im Plan eingezeichneten Möbel dienen nur zur Illustration!  
 Details zu Installation sowie Ausstattung sind der Bau- und Ausstattungsbeschreibung zu entnehmen. **Generell bleiben technische Änderungen vorbehalten.**

# AMBIENTE22

Ziegelhofstraße 28 /  
 Kolletschkagasse 2-4, 1220 Wien

Änderungen von Wohnnutzfläche  
 Achtung: Durch Maßstab und P  
 Die im Plan ein  
 Illustration! Qua  
 von technischer  
 Grundlage für d  
 Bebauungsbest

MASSSTAB 1:75  
 ERSTELLT 02.09.2020

BAUTRÄGER

wohngut  
 Bauträger

wohngut "Projekt Ziegelhofstraße" GmbH