




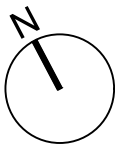


- Fenstertür
- Fenster
- Rollläden
- Raffstore
- Sonnenschutz Dachfenster
- Vorbereitung für außenliegenden Sonnenschutz
- VS Vorlegestufe
- AD Abgehängte Decke
- BRE Brandrauchentlüftung
- ET Elektrotechnik- Raum
- DF Dachfenster
- OL Oberlichte
- DUK Deckenunterkante
- P Parapet

Änderungen vorbehalten (z.B. Änderung der Wohnnutzfläche bis zu +/- 3%, Leitungsführungen, etc.)
Achtung: durch Kopieren dieses Planes können sich Maßstab und Proportionen verändern!
Die im Plan eingezeichneten Möbel dienen nur zur Illustration! Quadratmeterangaben können sich aufgrund von technischen Erfordernissen noch verändern.
Grundlage für die Kubatur sind die derzeitigen Bebauungsbestimmungen.

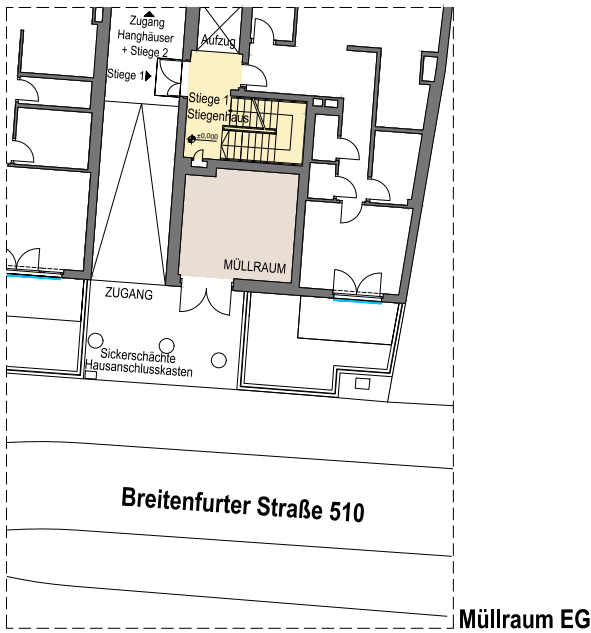

1m 10m 20m

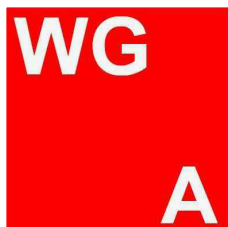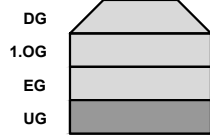

wohngut "Projekt Breitenfurter Straße 510" GmbH

GESCHOSSPLAN NATURRAUM23 SIGNATUR	MASSSTAB 1:300	ALLGEMEINFLÄCHEN UNTERGESCHOSS & ERDGESCHOSS
	ERSTELLT 02.11.2021/VBB	Breitenfurter Straße 510, 1230 Wien