



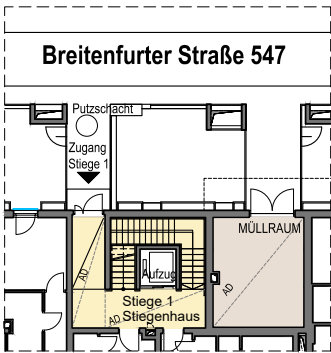


Müllraum EG

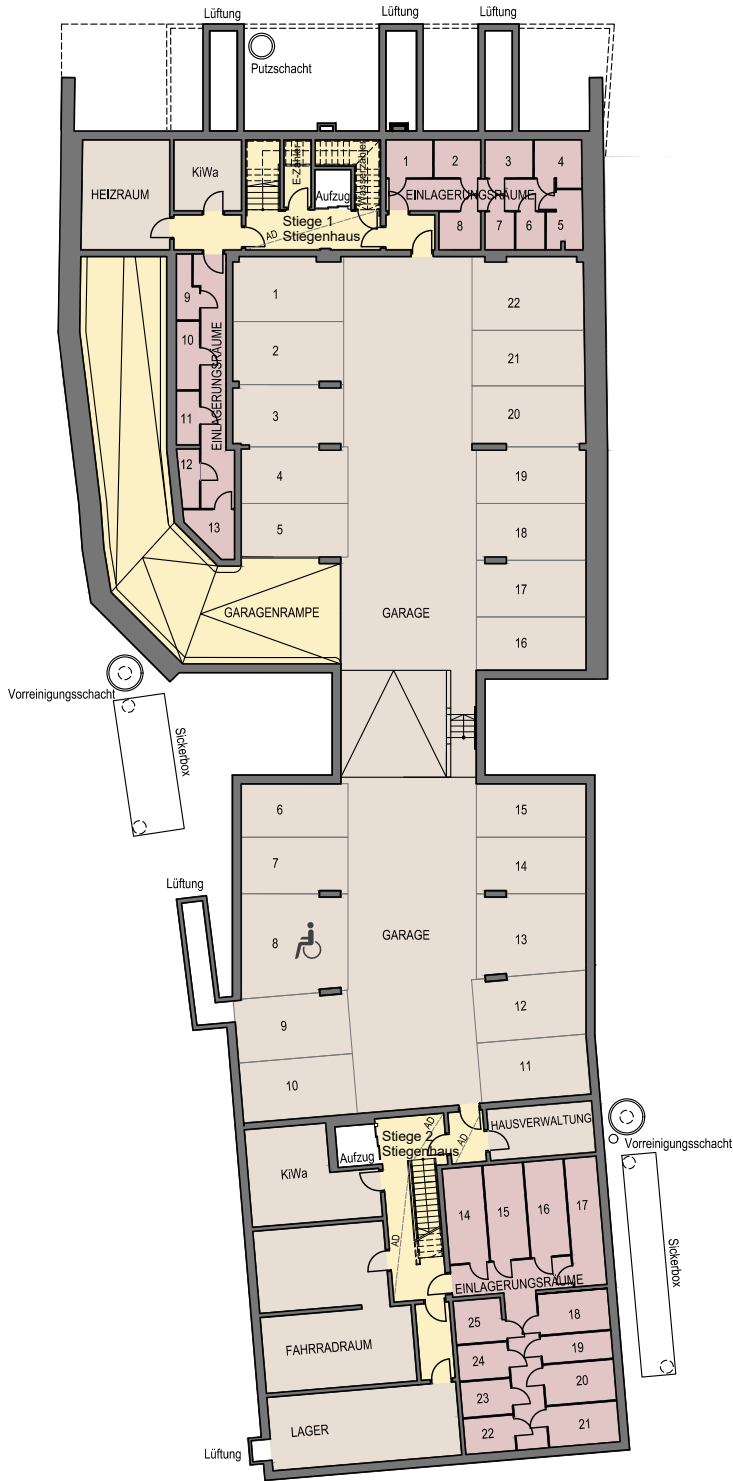

- Fenstertür
- Fenster
- Rollladen
- Raffstore
- Sonnenschutz Dachfenster
- Vorbereitung für außenliegenden Sonnenschutz
- VS Vorlegetstufe
- AD Abgehängte Decke
- BRE Brauchraumlüftung
- ET Elektrotechnik-Raum
- DF Dachfenster
- OL Oberlichte
- DUK Deckenunterkante

Änderungen vorbehalten (z.B. Änderung der Wohnnutzfläche bis zu +/- 3%, Leitungsführungen, etc.)
Achtung: durch Kopieren dieses Planes können sich Maßstab und Proportionen verändern!
Die im Plan eingezeichneten Möbel dienen nur zur Illustration! Quadratmeterangaben können sich aufgrund von technischen Erfordernissen noch verändern.
Grundlage für die Kubatur sind die derzeitigen Bebauungsbestimmungen.

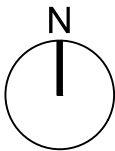

1m 10m 20m



Generell bleiben technische Änderungen vorbehalten.



wohngut "Projekt Breitenfurter Straße 547" GmbH

GESCHOSSPLAN FROHNATUR23	MASSSTAB 1:350	ALLGEMEINFLÄCHEN UNTERGESCHOSS & ERDGESCHOSS
	ERSTELLT 21.10.2021/VBB	Breitenfurter Straße 547, 1230 Wien