












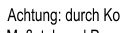



<b>TÜR 8</b>	
Wohnnutzfläche:	113,92 m²
Terrasse und Balkon:	18,35 m²

<b>TÜR 7</b>	
Wohnnutzfläche:	71,60 m²
Terrasse:	11,29 m²

<b>TÜR 3</b>	
Wohnnutzfläche:	97,87 m²
Terrasse:	7,89 m²

-  Fenstertür
-  Fenster
-  Rollladen
-  Raffstore
-  Sonnenschutz Dachfenster
-  Vorbereitung für außenliegenden Sonnenschutz
-  VS Vorlegestufe
-  AD Abgehängte Decke
-  BRE Brandrauchenlüftung
-  ET Elektrotechnik-Raum
-  DF Dachfenster
-  OL Oberlichte
-  DUK Deckenunterkante
-  P Parapet

Änderungen vorbehalten (z.B. Änderung der Wohnnutzfläche bis zu +/- 3%, Leitungsführungen, etc.)  
 Achtung: durch Kopieren dieses Planes können sich Maßstab und Proportionen verändern!  
 Die im Plan eingezeichneten Möbel dienen nur zur Illustration! Quadratmeterangaben können sich aufgrund von technischen Erfordernissen noch verändern.  
 Grundlage für die Kubatur sind die derzeitigen Bebauungsbestimmungen.

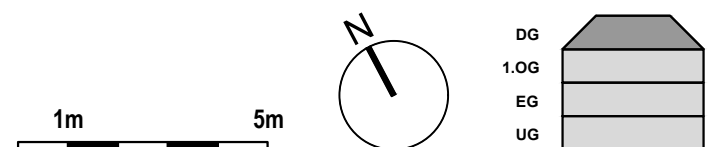

wohngut "Projekt Breitenfurter Straße 510" GmbH

<b>GESCHOSSPLAN</b>  <b>NATURRAUM23</b>	MASSSTAB 1:150	GESCHOSSPLAN <b>DACHGESCHOSS</b>
	ERSTELLT 02.11.2021/VBB	Breitenfurter Straße 510, 1230 Wien