



DIESER PLAN IST NICHT VERTRAGSBESTANDTEIL


SONDERWÜNSCHE NICHT DARGESTELLT

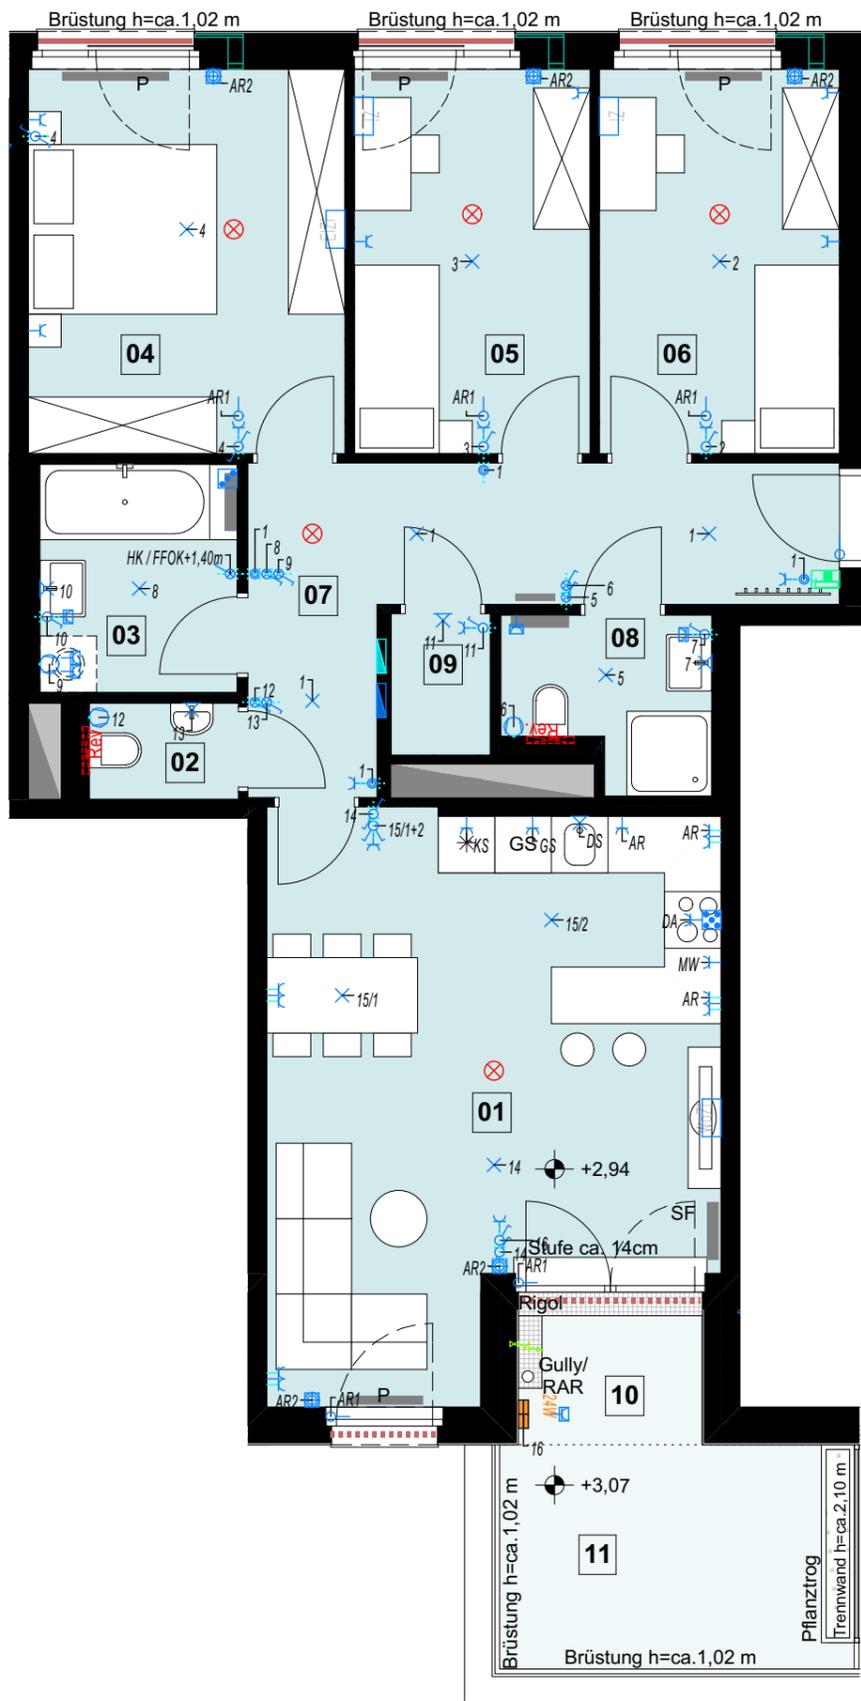


Schalter- und Steckdosenhöhen Küche

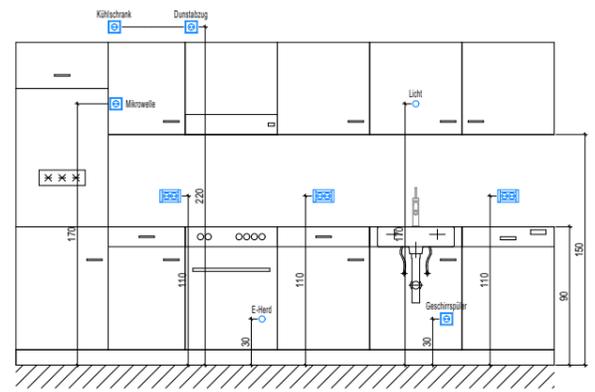


Türdetail

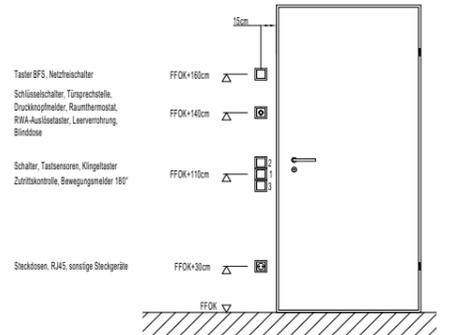


Schalter- und Steckdosenhöhen Doppelbett Elternschlafzimmer

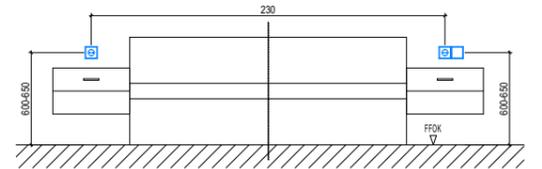


Medien- und Steckdosen Wohnzimmer - WöZi

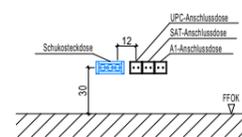


Medien- und Steckdosen Elternzimmer - EIZi

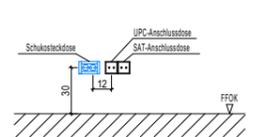

Wandansicht E-Verteiler

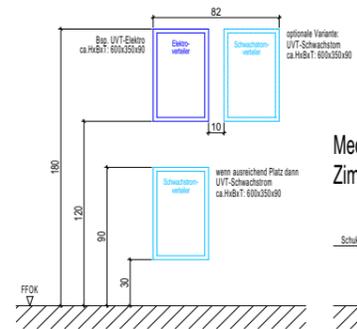

Medien- und Steckdosen Zimmer - Zi

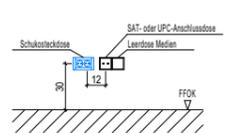

- GS Geschirrspüler
- Herd
- Kühlschrank
- Spüle
- Waschmaschine

Legende Elektrotechnik

- Ausschalter einpolig
- Ausschalter mit Kontrollleuchte
- Ausschalter zweipolig
- Serienschalter
- Serienschalter mit Kontrollleuchte
- Wechselschalter
- Kreuzschalter
- Taster
- Taster beleuchtet
- Deckenauslass
- Funkfernbedienung
- Schutzkontaktsteckdose einfach
- Schutzkontaktsteckdose zweifach
- Schutzkontaktsteckdose dreifach
- FR-Schuko mit Klappdeckel einfach
- FR-Schuko mit Klappdeckel zweifach
- FR-Schuko mit Klappdeckel dreifach
- E-Anschluss
- Anschluss E-Herd
- Handtuchheizung
- Lüfter
- Lüfter mit Nachlauf
- Elektroauslass 230V
- Elektroauslass 400V
- Leerrohr
- Betoninlegedose
- Raumthermostat
- Decken- und Wandleuchte
- Rauchmelder
- E-Verteiler
- EDV-Verteiler
- Innensprechstelle

Legende Haustechnik


- Heizkörper
- Unterflurkonvektor
- Klimagerät/Inneneinheit (optional)
- Revisionstür
- Poterie für Wandeinbauventilator
- Schlauchanschluss (frostsicher)
- Schalldämmlüfter h=ca.1,80m

Dieser Plan ist nicht Vertragsbestandteil!

Der Plan dient lediglich zur Veranschaulichung der Elektro- und Haustechnikinstallationen. Dieser Plan ist nicht als Grundlage für Maßanfertigungen heran zu ziehen. Die Naturmaße sind am Ausmesstag vor Ort vorzunehmen. Achtung: durch Kopieren dieses Planes können sich Maßstab und Proportionen verändern. Statische, bauphysikalische und haustechnische Details zu Installation sowie Ausstattung sind der Bau- und Ausstattungsbeschreibung zu entnehmen.

Generell bleiben technische Änderungen vorbehalten.

- Index 01 - 02.11.2017
 -) Konkretisierung Lüftung
 -) Heizkörper Vorraum verschoben
 -) Rigol in Leibung
 -) Außenleuchte versetzt
- Index 02 - 18.06.2018
 -) Leerrohr versetzt

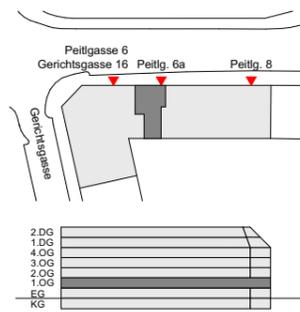

TOP 03 / 1.OG	Raum	Bodenbelag	4 Zimmer	Fläche (m²)
01	Wohnküche	Parkett		26,78
02	WC	Fliesen		1,61
03	Bad	Fliesen		5,06
04	Zimmer	Parkett		13,71
05	Zimmer	Parkett		10,20
06	Zimmer	Parkett		10,38
07	Vorraum	Parkett		12,22
08	Dusch/WC	Fliesen		2,77
09	Abstellraum	Parkett		1,58
10	Loggia	Betonplatten		2,77
Wohnnutzfläche gesamt:			87,90	
11	Terrasse	Betonplatten		9,01