


DUO22 1220 Wien


Rennbahnweg 68

TOP 9 | 2.OG

4 ZIMMER

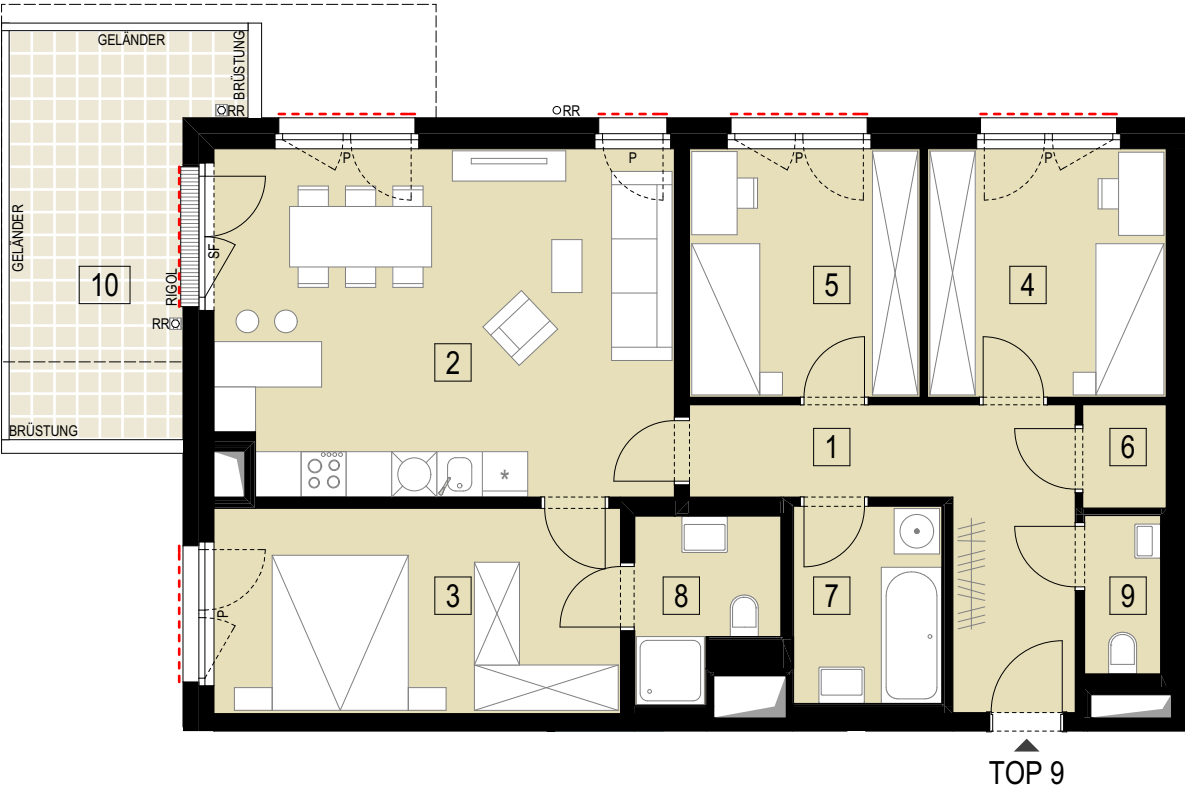

TOP 9 2.OG			4 Zimmer
NR.	RAUM	BODENBELAG	FLÄCHE m²
1	VR	Parkett	10,83
2	WOKÜ	Parkett	27,57
3	ZIMMER	Parkett	14,59
4	ZIMMER	Parkett	10,37
5	ZIMMER	Parkett	10,02
6	AR	Parkett	1,51
7	BAD	Fliesen	5,11
8	DU/BAD	Fliesen	3,93
9	WC	Fliesen	2,10
WOHNNUTZFLÄCHE gesamt			86,03 m²
10	BALKON	Betonplatten	13,43

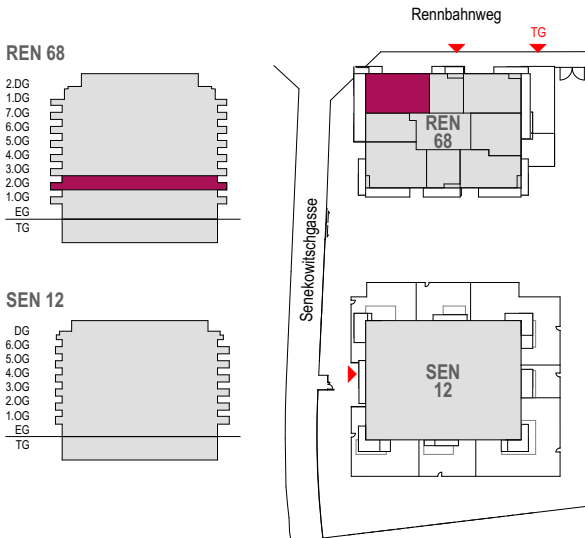

Ein Unternehmen der  wohngut
Immobiliengruppe

VERKAUFSPLAN

TOP 9 2.OG	DATUM: 29.06.2017 VBB
	MASSSTAB: 1:100

Dieser Plan ist zum Anfertigen von Einbaumöbeln nicht geeignet.
Die Naturmaße sind am Ausmessetag vor Ort vorzunehmen.
Flächentoleranz +/- 2%, vorbehaltlich Maßabweichungen.
Achtung: Durch Kopieren dieses Planes können sich Maßstab und Proportionen verändern.
Statische, bauphysikalische und haustechnische Details sind nicht Planinhalt. Die im Plan eingezeichneten Möbel und Einrichtungsgegenstände dienen zu Illustrationszwecken und sind nicht Teil der Grundausstattung.
Details zu Installation sowie Ausstattung sind der Bau- und Ausstattungsbeschreibung zu entnehmen.
Generell bleiben technische ÄNDERUNGEN VORBEHALTEN.

A S A P
HOOG PITRO SAMMER

ASAP-ZT Ges.m.b.H.
FN 466099s, Handelsgericht Wien, Sitz Wien
Belvederegasse 14-16/M4, 1040 Wien, office@asap-zt.com

0m 1m 5m 10m



 Schacht

 PT - Poterie

 AD - abgehangte Decke

 Rollläden

 außenliegender Sonnenschutz

 Vorbereitung für außenliegenden Sonnenschutz

 Geschirrspüler

 Herd

 Kühlschrank

 Spüle

 Waschmaschine

 P Parapet

 SF Stehflügel

 RR Regenrohr

 RSK Regensinkkasten

 RWL Regenwasserleitung

 Höhenkote

 VR Vorraum

 WOKÜ Wohnküche


 AR Abstellraum

 AN Abstellnische

 DU Dusche

 ST Stufe

LEGENDE FENSTER | FENSTERTÜREN

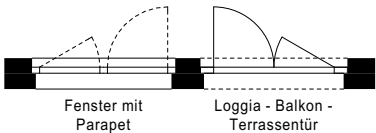

SCHNITT DURCH z.B. TERRASSENTÜR

