


DUO22 1220 Wien

Rennbahnweg 68

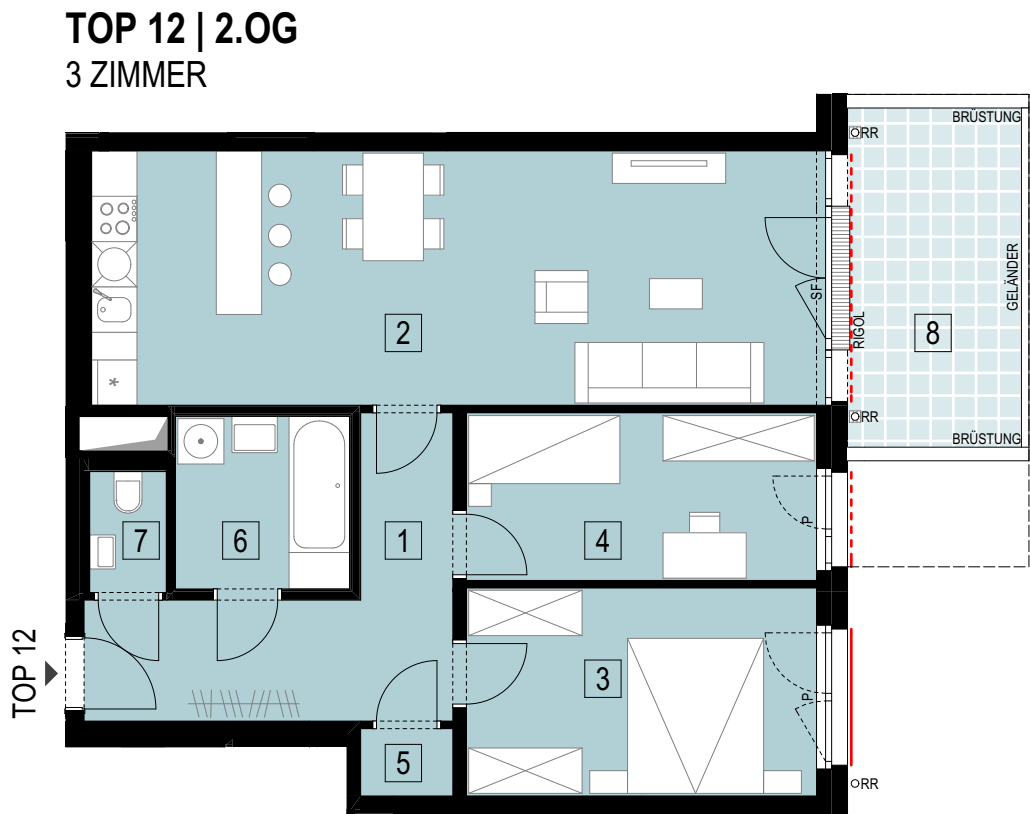


TOP 12 2.OG			3 Zimmer
NR.	RAUM	BODENBELAG	FLÄCHE m²
1	VR	Parkett	10,82
2	WOKÜ	Parkett	32,66
3	ZIMMER	Parkett	12,74
4	ZIMMER	Parkett	10,27
5	AR	Parkett	1,08
6	BAD	Fliesen	5,25
7	WC	Fliesen	1,62
WOHNNUTZFLÄCHE gesamt			74,44 m²
8	BALKON	Betonplatten	10,32





Schacht	Geschirrspüler	P Parapet	VR Vorraum
PT - Poterie	Herd	SF Stehflügel	WOKÜ Wohnküche
AD - abgehangte Decke	Kühlschrank	RR Regenrohr	AR Abstellraum
Rollläden	Spüle	RSK Regensinkkasten	AN Abstellnische
außenliegender Sonnenschutz	Waschmaschine	RWL Regenwasserleitung	DU Dusche
Vorbereitung für außenliegenden Sonnenschutz		Höhenkote	ST Stufe

LEGENDE FENSTER | FENSTERTÜREN

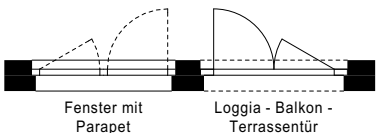

SCHNITT DURCH z.B. TERRASSENTÜR

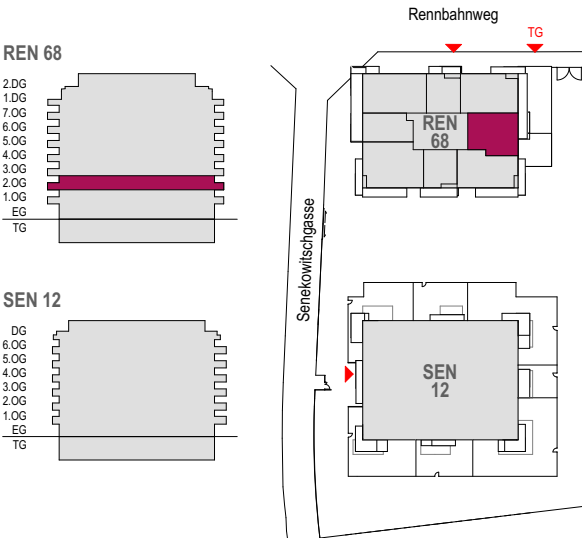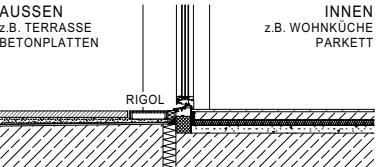

Ein Unternehmen der  wohngut
Immobiliengruppe

VERKAUFSPLAN

TOP 12 | 2.OG

DATUM: 29.06.2017 VBB
MASSSTAB: 1:100

Dieser Plan ist zum Anfertigen von Einbaumöbel nicht geeignet.
Die Naturmaße sind am Ausmesstag vor Ort vorzunehmen.
Flächentoleranz +/- 2%, vorbehaltlich Maßabweichungen.
Achtung: Durch Kopieren dieses Planes können sich Maßstab und Proportionen verändern.
Statische, bauphysikalische und haustechnische Details sind nicht Planinhalt. Die im Plan eingezeichneten Möbel und Einrichtungsgegenstände dienen zu Illustrationszwecken und sind nicht Teil der Grundausstattung.
Details zu Installation sowie Ausstattung sind der Bau- und Ausstattungsbeschreibung zu entnehmen.
Generell bleiben technische ÄNDERUNGEN VORBEHALTEN.

A S A P
HOOG PITRO SAMMER

ASAP-ZT Ges.m.b.H.
FN 466099s, Handelsgericht Wien, Sitz Wien
Belvederegasse 14-16/M4, 1040 Wien, office@asap-zt.com