


DUO22 1220 Wien


Rennbahnweg 68

TOP 24 | 3.OG

2 ZIMMER

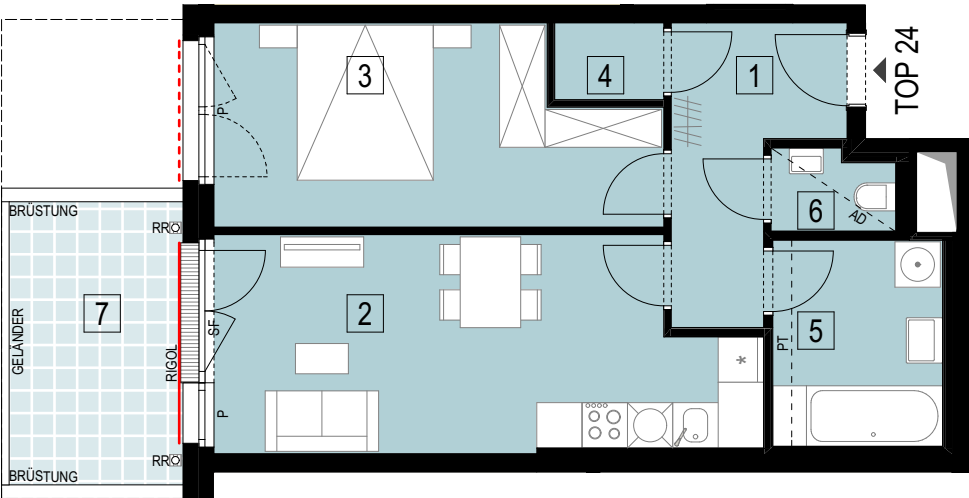

TOP 24 3.OG			2 Zimmer
NR.	RAUM	BODENBELAG	FLÄCHE m²
1	VR	Parkett	6,60
2	WOKÜ	Parkett	19,04
3	ZIMMER	Parkett	14,34
4	AR	Parkett	1,46
5	BAD	Fliesen	6,12
6	WC	Fliesen	1,67
WOHNNUTZFLÄCHE gesamt			49,23 m²
7	BALKON	Betonplatten	8,61

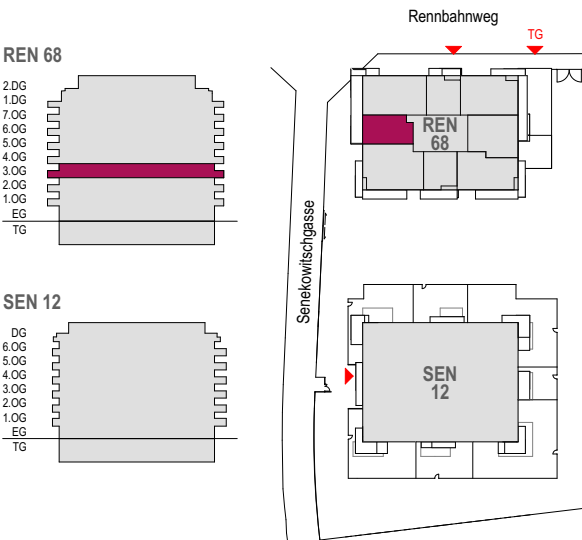


Ein Unternehmen der  wohngut
Immobiliengruppe




 Schacht	 Geschirrspüler	P Parapet	VR Vorraum
 PT - Poterie	 Herd	SF Stehflügel	WOKÜ Wohnküche
 AD - abgehängte Decke	 Kühlschrank	RR Regenrohr	AR Abstellraum
 Rollläden	 Spüle	RSK Regensinkkasten	AN Abstellnische
 außenliegender Sonnenschutz	 Waschmaschine	RWL Regenwasserleitung	DU Dusche
 Vorbereitung für außenliegenden Sonnenschutz		⬮ Höhenkote	ST Stufe

LEGENDE FENSTER | FENSTERTÜREN

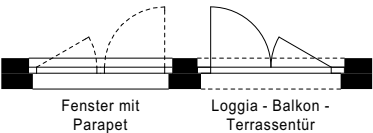

SCHNITT DURCH z.B. TERRASSENTÜR

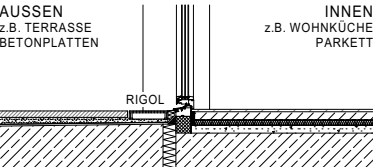

VERKAUFSPLAN

TOP 24 | 3.OG

DATUM: 29.06.2017 VBB
MASSSTAB: 1:100

Dieser Plan ist zum Anfertigen von Einbaumöbel nicht geeignet.
Die Naturmaße sind am Ausmesstag vor Ort vorzunehmen.
Flächentoleranz +/- 2%, vorbehaltlich Maßabweichungen.
Achtung: Durch Kopieren dieses Planes können sich Maßstab und Proportionen verändern.
Statische, bauphysikalische und haustechnische Details sind nicht Planinhalt. Die im Plan eingezeichneten Möbel und Einrichtungsgegenstände dienen zu Illustrationszwecken und sind nicht Teil der Grundausstattung.
Details zu Installation sowie Ausstattung sind der Bau- und Ausstattungsbeschreibung zu entnehmen.
Generell bleiben technische ÄNDERUNGEN VORBEHALTEN.

A S A P
HOOG PITRO SAMMER

ASAP-ZT Ges.m.b.H.
FN 466099s, Handelsgericht Wien, Sitz Wien
Belvederegasse 14-16/M4, 1040 Wien, office@asap-zt.com