



TOP 30 | 4.OG
2 ZIMMER

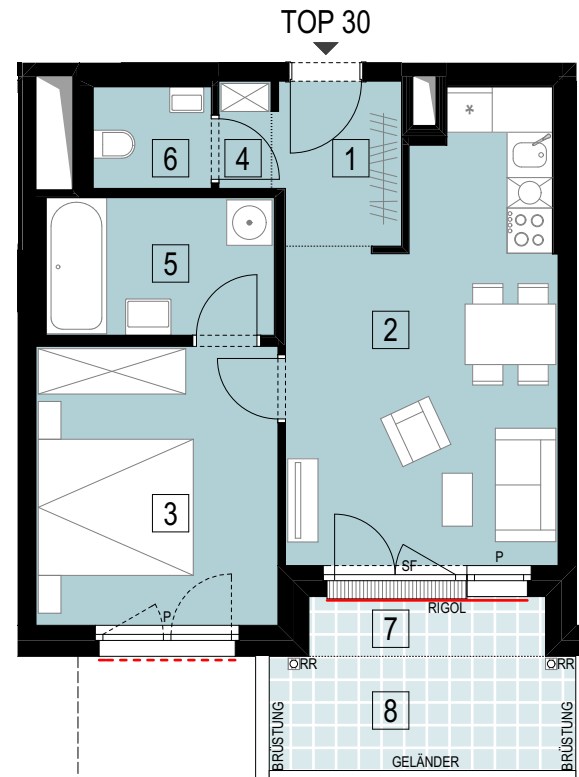

TOP 30 4.OG			2 Zimmer
NR.	RAUM	BODENBELAG	FLÄCHE m²
1	VR	Parkett	3,58
2	WOKÜ	Parkett	18,78
3	ZIMMER	Parkett	11,80
4	AN	Parkett	0,98
5	BAD	Fliesen	5,49
6	WC	Fliesen	2,10
7	LOGGIA	Betonplatten	2,47
WOHNNUTZFLÄCHE gesamt			45,20 m²
8	BALKON	Betonplatten	6,12

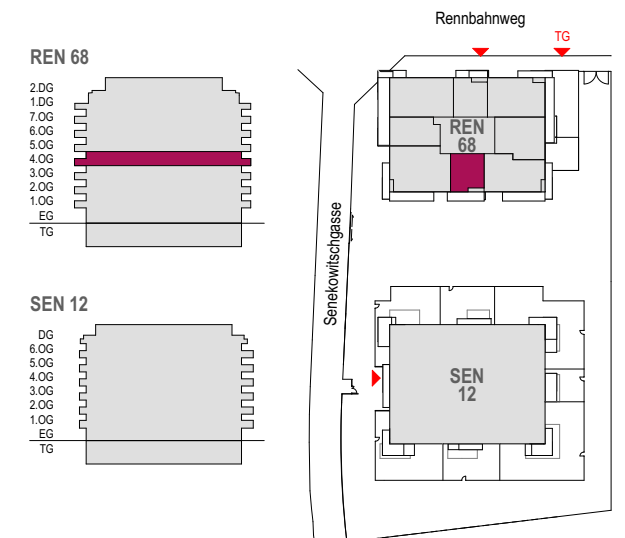

Ein Unternehmen der  **wohngut**
Immobiliengruppe

TOP 30 | 4.OG

MASSSTAB: 1:100

Dieser Plan ist zum Anfertigen von Einbaumöbel nicht geeignet.
Die Naturmaße sind am Ausmesstag vor Ort vorzunehmen.
 Flächentoleranz +/- 2%, vorbehaltlich Maßabweichungen.
 Achtung: Durch Kopieren dieses Planes können sich Maßstab und Proportionen verändern.
 Statische, bauphysikalische und haustechnische Details sind nicht Planinhalt. Die im Plan eingezeichneten Möbel und Einrichtungsgegenstände dienen zu Illustrationszwecken und sind nicht Teil der Grundaussattung.
 Details zu Installation sowie Ausstattung sind der Bau- und Ausstattungsbeschreibung zu entnehmen.
Generell bleiben technische ÄNDERUNGEN VORBEHALTEN.

A S A P
HOOG PITRO SAMMER

ASAP-ZT Ges.m.b.H.
FN 466099s, Handelsgericht Wien, Sitz Wien
Belvederegasse 14-16/M4, 1040 Wien, office@asap-zt.com



	Schacht		Geschirrspüler	P	Parapet	VR	Vorraum
	PT - Poterie		Herd	SF	Stehflügel	WOKÜ	Wohnküche
	AD - abgehängte Decke		Külschrank	RR	Regenrohr	AR	Abstellraum
	Rollläden		Spüle	RSK	Regensinkkasten	AN	Abstellnische
	außenliegender Sonnenschutz		Waschmaschine	RWL	Regenwasserleitung	DU	Dusche
	Vorbereitung für außenliegenden Sonnenschutz		Höhenkote			ST	Stufe

Fenster mit Parapet

Loggia - Balkon - Terrassentür

AUSSEN
z.B. TERRASSE
BETONPLATTEN

INNEN
z.B. WOHNKÜCHEN
PARKET

RIGOL