


# DUO22 1220 Wien


Rennbahnweg 68

## TOP 36 | 5.OG


3 ZIMMER

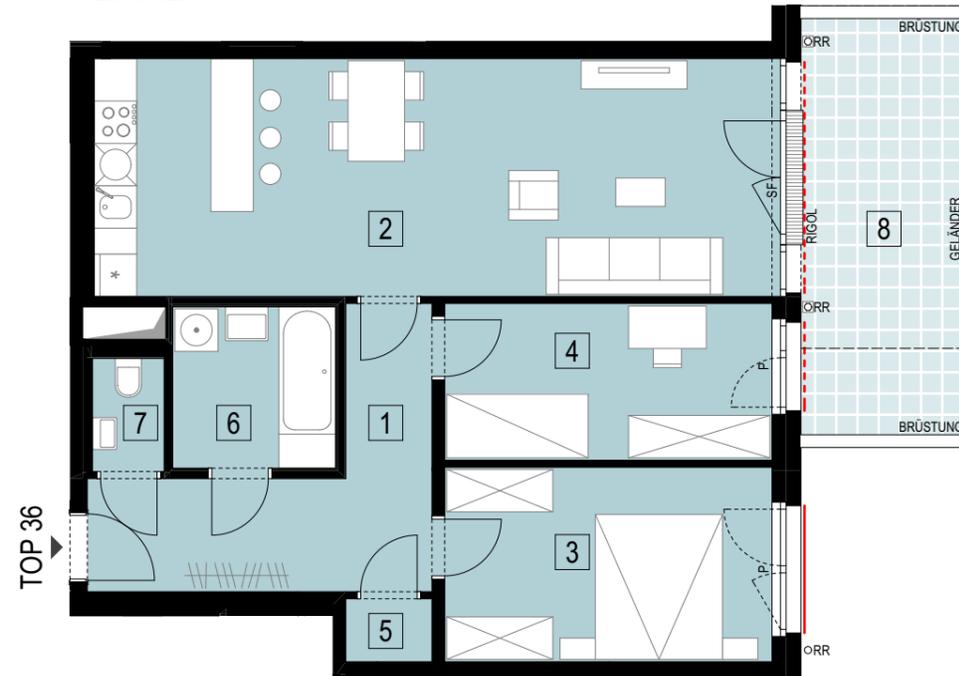

TOP 36   5.OG			3 Zimmer
NR.	RAUM	BODENBELAG	FLÄCHE m <sup>2</sup>
1	VR	Parkett	10,82
2	WOKÜ	Parkett	32,66
3	ZIMMER	Parkett	12,74
4	ZIMMER	Parkett	10,27
5	AR	Parkett	1,08
6	BAD	Fliesen	5,25
7	WC	Fliesen	1,62
<b>WOHNNUTZFLÄCHE gesamt</b>			<b>74,44 m<sup>2</sup></b>
8	BALKON	Betonplatten	13,54

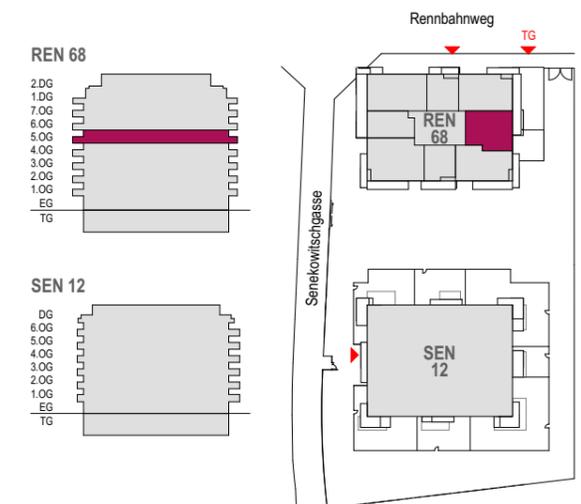


Ein Unternehmen der **wohngut** Immobiliengruppe

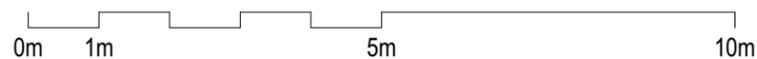


Schacht	Geschirrspüler	P Parapet	VR Vorraum
PT - Poterie	Herd	SF Stehflügel	WOKÜ Wohnküche
AD - abgehängte Decke	Kühlschrank	RR Regenrohr	AR Abstellraum
Rollläden	Spüle	RSK Regensinkkasten	AN Abstellnische
außenliegender Sonnenschutz	Waschmaschine	RWL Regenwasserleitung	DU Dusche
Vorbereitung für außenliegenden Sonnenschutz		⊕ Höhenkote	ST Stufe

### LEGENDE FENSTER | FENSTERTÜREN

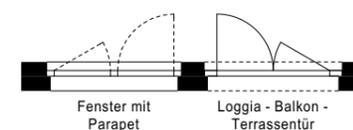

### SCHNITT DURCH z.B. TERRASSENTÜR

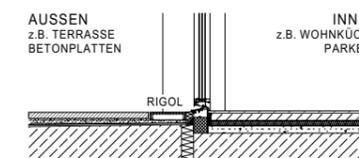

## VERKAUFSPLAN

TOP 36 | 5.OG

DATUM: 29.06.2017 VBB

MASSSTAB: 1:100

Dieser Plan ist zum Anfertigen von Einbaumöbel nicht geeignet.  
**Die Naturmaße sind am Ausmesstag vor Ort vorzunehmen.**  
 Flächentoleranz +/- 2%, vorbehaltlich Maßabweichungen.  
 Achtung: Durch Kopieren dieses Planes können sich Maßstab und Proportionen verändern.  
 Statische, bauphysikalische und haustechnische Details sind nicht Planinhalt. Die im Plan eingezeichneten Möbel und Einrichtungsgegenstände dienen zu Illustrationszwecken und sind nicht Teil der Grundausstattung.  
 Details zu Installation sowie Ausstattung sind der Bau- und Ausstattungsbeschreibung zu entnehmen.  
**Generell bleiben technische ÄNDERUNGEN VORBEHALTEN.**

**ASAP** HOOG PITRO SAMMER  
 ASAP-ZT Ges.m.b.H.  
 FN 466099s, Handelsgericht Wien, Sitz Wien  
 Belvederegasse 14-16/M4, 1040 Wien, office@asap-zt.com