



DUO22 1220 Wien

Rennbahnweg 68

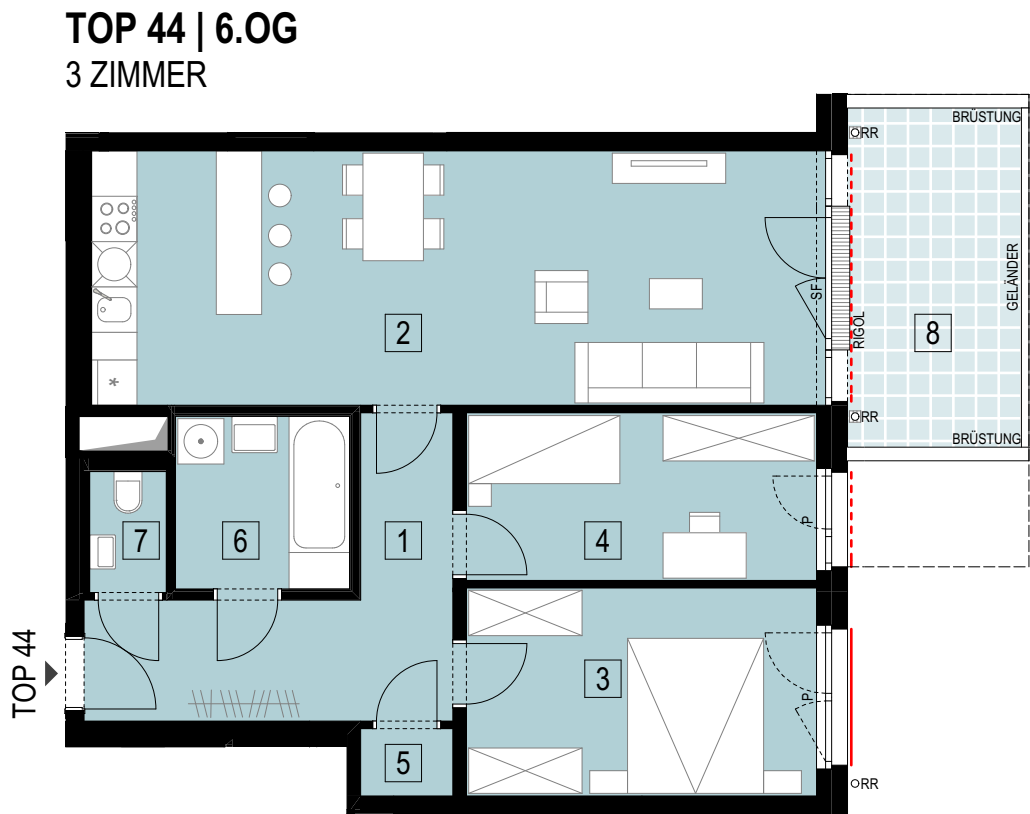

TOP 44 6.OG			3 Zimmer
NR.	RAUM	BODENBELAG	FLÄCHE m²
1	VR	Parkett	10,82
2	WOKÜ	Parkett	32,66
3	ZIMMER	Parkett	12,74
4	ZIMMER	Parkett	10,27
5	AR	Parkett	1,08
6	BAD	Fliesen	5,25
7	WC	Fliesen	1,62
WOHNNUTZFLÄCHE gesamt			74,44 m²
8	BALKON	Betonplatten	10,32

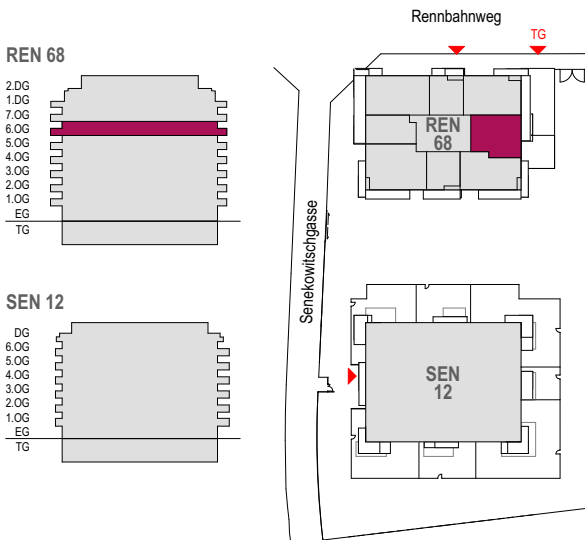


Ein Unternehmen der  wohngut
Immobiliengruppe

VERKAUFSPLAN


TOP 44 6.OG	DATUM: 29.06.2017 VBB
	MASSSTAB: 1:100

Dieser Plan ist zum Anfertigen von Einbaumöbel nicht geeignet.
Die Naturmaße sind am Ausmesstag vor Ort vorzunehmen.
Flächentoleranz +/- 2%, vorbehaltlich Maßabweichungen.
Achtung: Durch Kopieren dieses Planes können sich Maßstab und Proportionen verändern.
Statische, bauphysikalische und haustechnische Details sind nicht Planinhalt. Die im Plan eingezeichneten Möbel und Einrichtungsgegenstände dienen zu Illustrationszwecken und sind nicht Teil der Grundausstattung.
Details zu Installation sowie Ausstattung sind der Bau- und Ausstattungsbeschreibung zu entnehmen.
Generell bleiben technische ÄNDERUNGEN VORBEHALTEN.

A S A P	ASAP-ZT Ges.m.b.H.
HOOG PITRO SAMMER	FN 466099s, Handelsgericht Wien, Sitz Wien Belvederegasse 14-16/M4, 1040 Wien, office@asap-zt.com

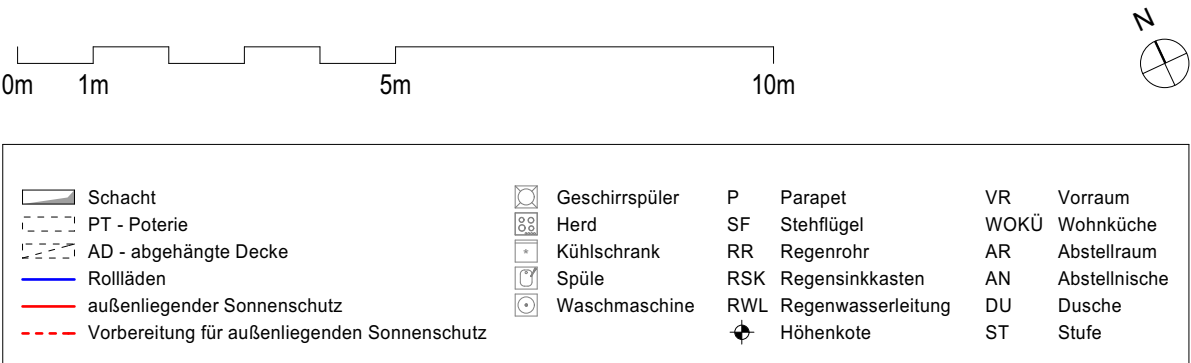

LEGENDE FENSTER | FENSTERTÜREN

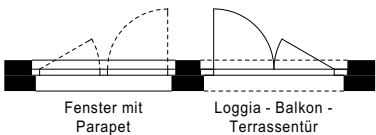

SCHNITT DURCH z.B. TERRASSENTÜR

