


DUO22 1220 Wien


Rennbahnweg 68

TOP 55 | 7.OG

4 ZIMMER

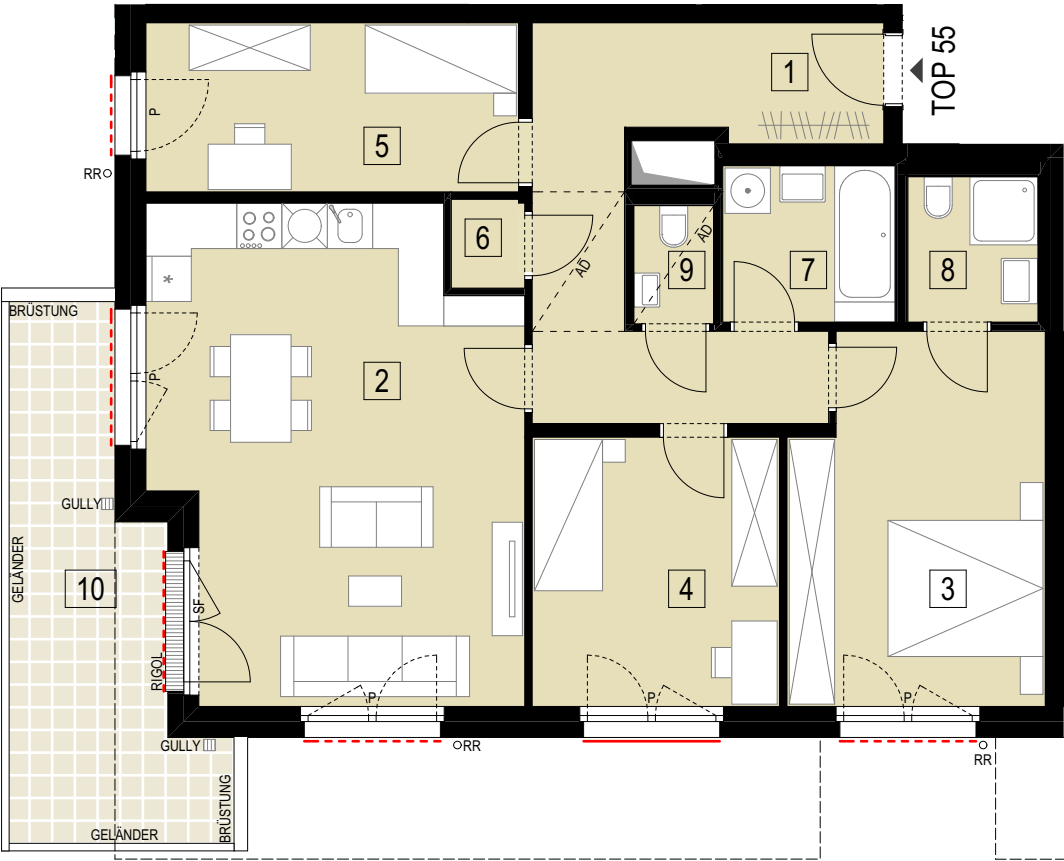

TOP 55 7.OG			4 Zimmer
NR.	RAUM	BODENBELAG	FLÄCHE m²
1	VR	Parkett	14,94
2	WOKÜ	Parkett	30,04
3	ZIMMER	Parkett	16,03
4	ZIMMER	Parkett	11,64
5	ZIMMER	Parkett	11,02
6	AR	Parkett	1,13
7	BAD	Fliesen	4,71
8	DU/BAD	Fliesen	3,30
9	WC	Fliesen	1,65
WOHNNUTZFLÄCHE gesamt			94,46 m²
10	BALKON	Betonplatten	14,23

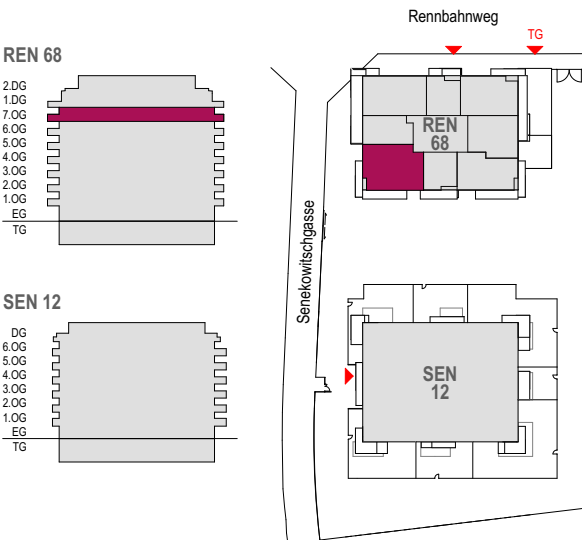

Ein Unternehmen der  wohngut
Immobiliengruppe

VERKAUFSPLAN

TOP 55 7.OG	DATUM: 29.06.2017 VBB
	MASSSTAB: 1:100

Dieser Plan ist zum Anfertigen von Einbaumöbel nicht geeignet.
Die Naturmaße sind am Ausmesstag vor Ort vorzunehmen.
Flächentoleranz +/- 2%, vorbehaltlich Maßabweichungen.
Achtung: Durch Kopieren dieses Planes können sich Maßstab und Proportionen verändern.
Statische, bauphysikalische und haustechnische Details sind nicht Planinhalt. Die im Plan eingezeichneten Möbel und Einrichtungsgegenstände dienen zu Illustrationszwecken und sind nicht Teil der Grundausstattung.
Details zu Installation sowie Ausstattung sind der Bau- und Ausstattungsbeschreibung zu entnehmen.
Generell bleiben technische ÄNDERUNGEN VORBEHALTEN.

A S A P
HOOG PITRO SAMMER

ASAP-ZT Ges.m.b.H.
FN 466099s, Handelsgericht Wien, Sitz Wien
Belvederegasse 14-16/M4, 1040 Wien, office@asap-zt.com

0m 1m 5m 10m



 Schacht

 PT - Poterie

 AD - abgehangte Decke

 Rollläden

 außenliegender Sonnenschutz

 Vorbereitung für außenliegenden Sonnenschutz

 Geschirrspüler

 Herd

 Kühlschrank

 Spüle

 Waschmaschine

 P Parapet

 SF Stehflügel

 RR Regenrohr

 RSK Regensinkkasten

 RWL Regenwasserleitung

 Höhenkote

 VR Vorraum

 WOKÜ Wohnküche


 AR Abstellraum

 AN Abstellnische

 DU Dusche

 ST Stufe

LEGENDE FENSTER | FENSTERTÜREN

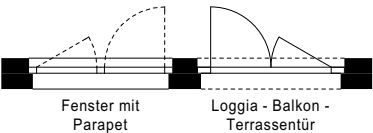

SCHNITT DURCH z.B. TERRASSENTÜR

