


DUO22

1220 Wien


Rennbahnweg 68

TOP 56 | 7.OG

2 ZIMMER

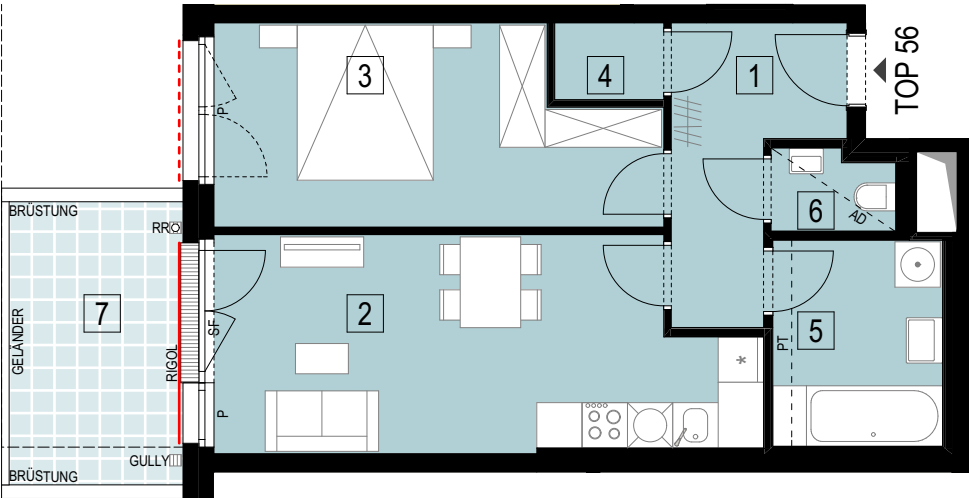

TOP 56 7.OG			2 Zimmer
NR.	RAUM	BODENBELAG	FLÄCHE m²
1	VR	Parkett	6,60
2	WOKÜ	Parkett	19,04
3	ZIMMER	Parkett	14,34
4	AR	Parkett	1,46
5	BAD	Fliesen	6,12
6	WC	Fliesen	1,67
WOHNNUTZFLÄCHE gesamt			49,23 m²
7	BALKON	Betonplatten	8,61

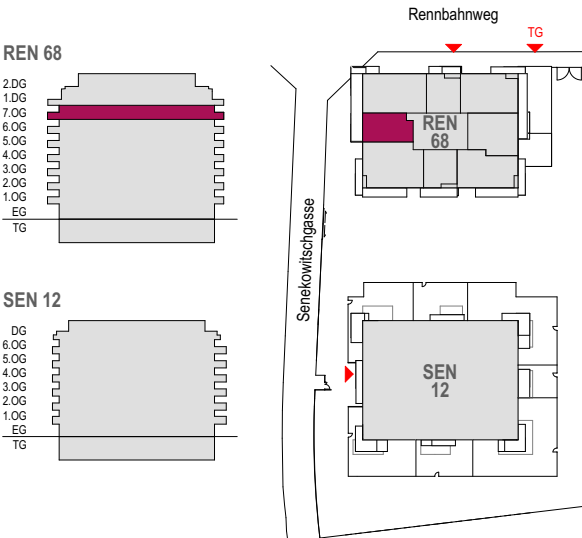


Ein Unternehmen der **wohngut**
Immobiliengruppe




Schacht	Geschirrspüler	Parapet	Vorraum
PT - Poterie	Herd	Stehflügel	Wohnküche
AD - abgehängte Decke	Kühlschrank	Regenrohr	Abstellraum
Rollläden	Spüle	Regensinkkasten	Abstellnische
außenliegender Sonnenschutz	Waschmaschine	Regenwasserleitung	Dusche
Vorbereitung für außenliegenden Sonnenschutz		Höhenkote	Stufe

LEGENDE FENSTER | FENSTERTÜREN

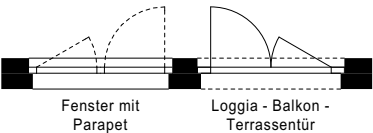

SCHNITT DURCH z.B. TERRASSENTÜR

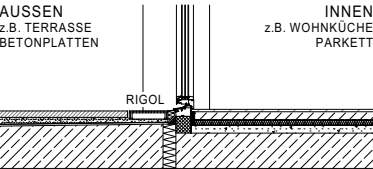

VERKAUFSPLAN

TOP 56 | 7.OG

DATUM: 29.06.2017 VBB

MASSSTAB: 1:100

Dieser Plan ist zum Anfertigen von Einbaumöbel nicht geeignet.
Die Naturmaße sind am Ausmesstag vor Ort vorzunehmen.
Flächentoleranz +/- 2%, vorbehaltlich Maßabweichungen.
Achtung: Durch Kopieren dieses Planes können sich Maßstab und Proportionen verändern.
Statische, bauphysikalische und haustechnische Details sind nicht Planinhalt. Die im Plan eingezeichneten Möbel und Einrichtungsgegenstände dienen zu Illustrationszwecken und sind nicht Teil der Grundausstattung.
Details zu Installation sowie Ausstattung sind der Bau- und Ausstattungsbeschreibung zu entnehmen.
Generell bleiben technische ÄNDERUNGEN VORBEHALTEN.

A S A P
HOOG PITRO SAMMER

ASAP-ZT Ges.m.b.H.
FN 466099s, Handelsgericht Wien, Sitz Wien
Belvederegasse 14-16/M4, 1040 Wien, office@asap-zt.com

VBB