


DUO22 1220 Wien


Rennbahnweg 68

TOP 60 | 1.DG

3 ZIMMER

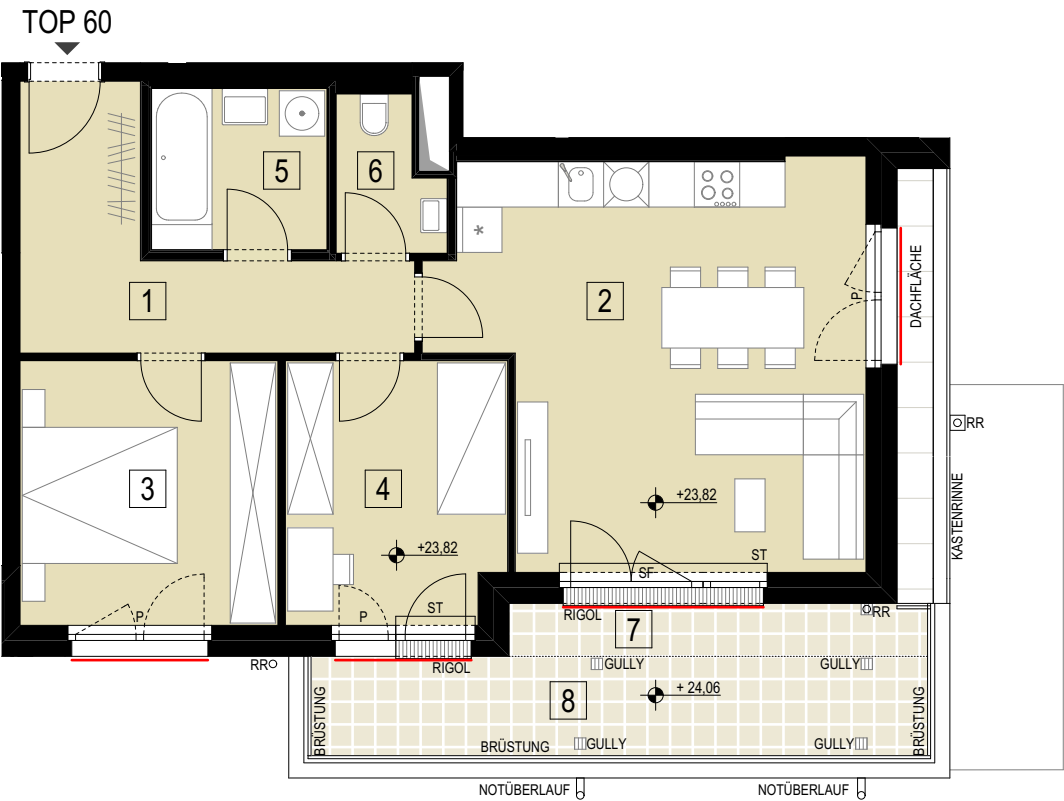

TOP 60 1.DG			3 Zimmer
NR.	RAUM	BODENBELAG	FLÄCHE m²
1	VR	Parkett	10,15
2	WOKÜ	Parkett	27,80
3	ZIMMER	Parkett	11,94
4	ZIMMER	Parkett	10,02
5	BAD	Fliesen	4,95
6	WC	Fliesen	2,58
WOHNNUTZFLÄCHE gesamt			67,44 m²
7	TERRASSE	Betonplatten	3,85
8	BALKON	Betonplatten	10,71

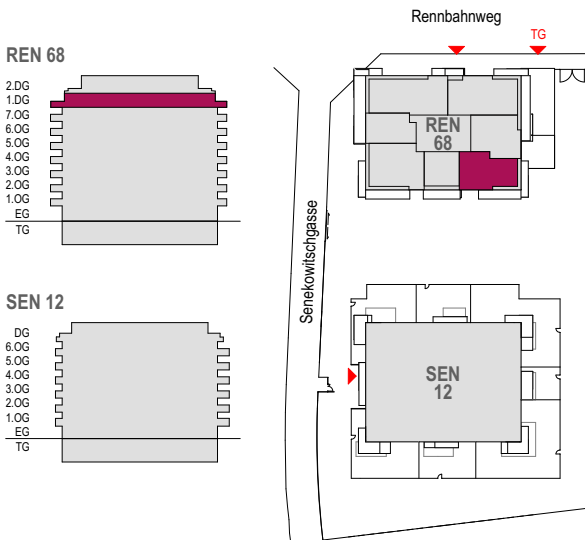

Ein Unternehmen der  wohngut
Immobiliengruppe


VERKAUFSPLAN

TOP 60 1.DG	DATUM: 29.06.2017 VBB
	MASSSTAB: 1:100


Dieser Plan ist zum Anfertigen von Einbaumöbel nicht geeignet.
Die Naturmaße sind am Ausmesstag vor Ort vorzunehmen.
Flächentoleranz +/- 2%, vorbehaltlich Maßabweichungen.
Achtung: Durch Kopieren dieses Planes können sich Maßstab und Proportionen verändern.
Statische, bauphysikalische und haustechnische Details sind nicht Planinhalt. Die im Plan eingezeichneten Möbel und Einrichtungsgegenstände dienen zu Illustrationszwecken und sind nicht Teil der Grundausstattung.
Details zu Installation sowie Ausstattung sind der Bau- und Ausstattungsbeschreibung zu entnehmen.
Generell bleiben technische ÄNDERUNGEN VORBEHALTEN.


A S A P ASAP-ZT Ges.m.b.H.
HOOG PITRO SAMMER FN 466099s, Handelsgericht Wien, Sitz Wien
Belvederegasse 14-16/M4, 1040 Wien, office@asap-zt.com

LEGENDE FENSTER | FENSTERTÜREN

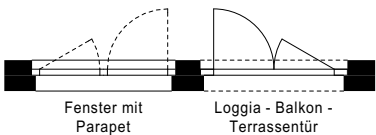


SCHNITT DURCH z.B. TERRASSENTÜR

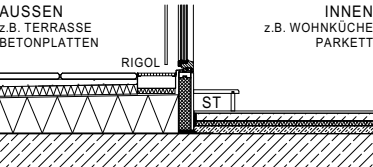

 -  Schacht

 PT - Poterie

  AD - abgehangte Decke


 Rollläden

 außenliegender Sonnenschutz


 Vorbereitung für außenliegenden Sonnenschutz
-  Geschirrspüler

 Herd

 Kühlschrank

  Spüle

 Waschmaschine
-  P Parapet

  SF Stehflügel

 RR Regenrohr

 RSK Regensinkkasten

 RWL Regenwasserleitung

 Höhenkote
-  VR Vorraum

 WOKÜ Wohnküche

 AR Abstellraum

 AN Abstellnische

 DU Dusche

 ST Stufe