


DUO22 1220 Wien


Senekowitschgasse 12

TOP 8 | 1.OG

4 ZIMMER

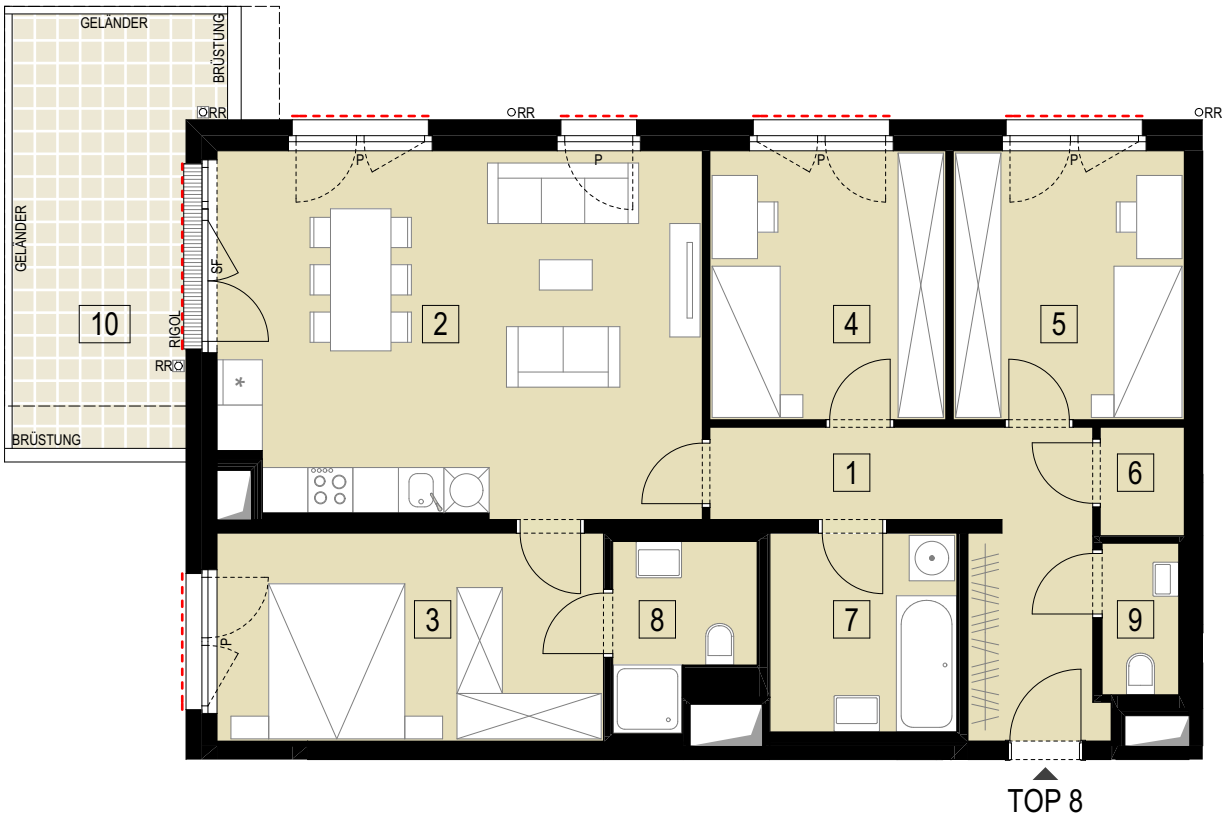

TOP 8 1.OG			4 Zimmer
NR.	RAUM	BODENBELAG	FLÄCHE m²
1	VR	Parkett	11,05
2	WOKÜ	Parkett	30,49
3	ZIMMER	Parkett	14,06
4	ZIMMER	Parkett	11,09
5	ZIMMER	Parkett	10,87
6	AR	Parkett	1,59
7	BAD	Fliesen	6,47
8	DU/BAD	Fliesen	3,96
9	WC	Fliesen	2,03
WOHNNUTZFLÄCHE gesamt			91,61 m²
10	BALKON	Betonplatten	13,98

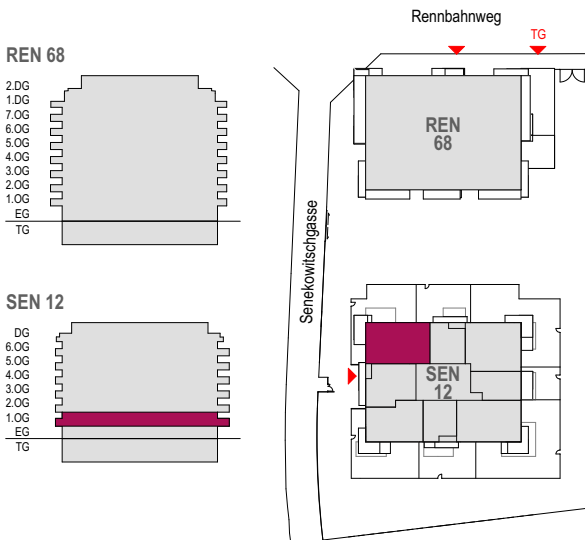


Ein Unternehmen der  wohngut
Immobiliengruppe




 Schacht	 Geschirrspüler	 Parapet	 Vorraum
 PT - Poterie	 Herd	 Stehflügel	 Wohnküche
 AD - abgehangte Decke	 Kühlschrank	 Regenrohr	 Abstellraum
 Rollläden	 Spüle	 Regensinkkasten	 Abstellnische
 außenliegender Sonnenschutz	 Waschmaschine	 Regenwasserleitung	 Dusche
 Vorbereitung für außenliegenden Sonnenschutz	 Höhenkote	 Stufe	

LEGENDE FENSTER | FENSTERTÜREN

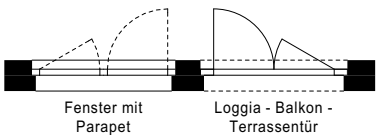

SCHNITT DURCH z.B. TERRASSENTÜR

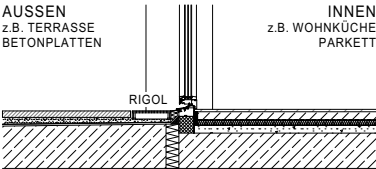

VERKAUFSPLAN

TOP 8 | 1.OG

DATUM: 29.06.2017 VBB
MASSSTAB: 1:100

Dieser Plan ist zum Anfertigen von Einbaumöbeln nicht geeignet.
Die Naturmaße sind am Ausmesstag vor Ort vorzunehmen.
Flächentoleranz +/- 2%, vorbehaltlich Maßabweichungen.
Achtung: Durch Kopieren dieses Planes können sich Maßstab und Proportionen verändern.
Statische, bauphysikalische und haustechnische Details sind nicht Planinhalt. Die im Plan eingezeichneten Möbel und Einrichtungsgegenstände dienen zu Illustrationszwecken und sind nicht Teil der Grundausstattung.
Details zu Installation sowie Ausstattung sind der Bau- und Ausstattungsbeschreibung zu entnehmen.
Generell bleiben technische ÄNDERUNGEN VORBEHALTEN.

A S A P
HOOG PITRO SAMMER

ASAP-ZT Ges.m.b.H.
FN 466099s, Handelsgericht Wien, Sitz Wien
Belvederegasse 14-16/M4, 1040 Wien, office@asap-zt.com

VBB