


DUO22 1220 Wien


Senekowitschgasse 12

TOP 15 | 1.OG

3 ZIMMER

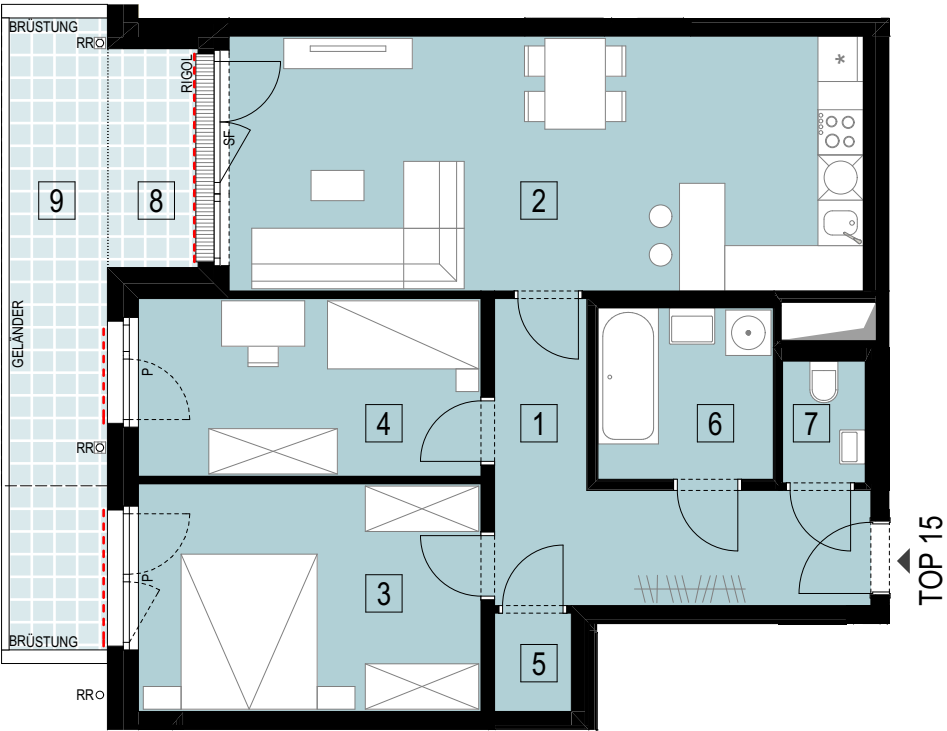

TOP 15 1.OG			3 Zimmer
NR.	RAUM	BODENBELAG	FLÄCHE m²
1	VR	Parkett	10,67
2	WOKÜ	Parkett	28,27
3	ZIMMER	Parkett	13,64
4	ZIMMER	Parkett	10,65
5	AR	Parkett	1,32
6	BAD	Fliesen	5,26
7	WC	Fliesen	1,76
8	LOGGIA	Betonplatten	3,47
WOHNNUTZFLÄCHE gesamt			75,04 m²
9	BALKON	Betonplatten	10,86

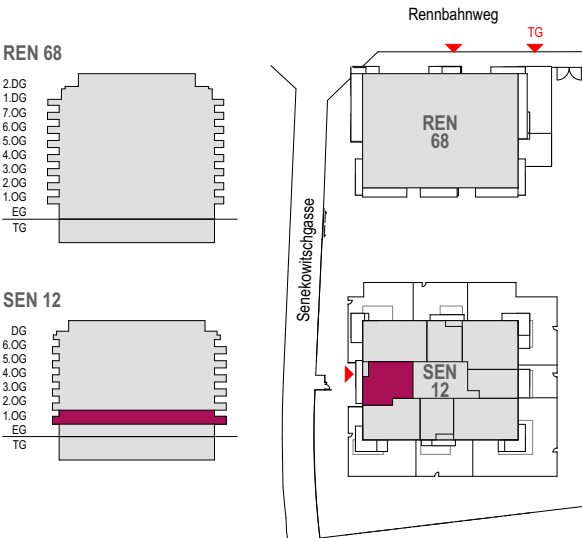

Ein Unternehmen der **wohngut** Immobiliengruppe

VERKAUFSPLAN


TOP 15 1.OG	DATUM: 29.06.2017 VBB
	MASSSTAB: 1:100

Dieser Plan ist zum Anfertigen von Einbaumöbel nicht geeignet.
Die Naturmaße sind am Ausmesstag vor Ort vorzunehmen.
Flächentoleranz +/- 2%, vorbehaltlich Maßabweichungen.
Achtung: Durch Kopieren dieses Planes können sich Maßstab und Proportionen verändern.
Statische, bauphysikalische und haustechnische Details sind nicht Planinhalt. Die im Plan eingezeichneten Möbel und Einrichtungsgegenstände dienen zu Illustrationszwecken und sind nicht Teil der Grundausstattung.
Details zu Installation sowie Ausstattung sind der Bau- und Ausstattungsbeschreibung zu entnehmen.
Generell bleiben technische ÄNDERUNGEN VORBEHALTEN.


A S A P
HOOG PITRO SAMMER

ASAP-ZT Ges.m.b.H.
FN 466099s, Handelsgericht Wien, Sitz Wien
Belvederegasse 14-16/M4, 1040 Wien, office@asap-zt.com

LEGENDE FENSTER | FENSTERTÜREN

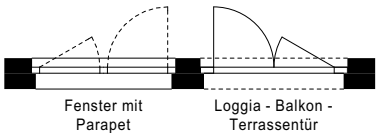

SCHNITT DURCH z.B. TERRASSENTÜR

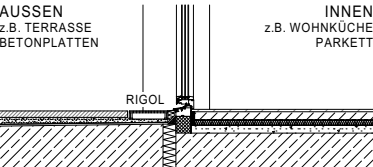

- Schacht

PT - Poterie

AD - abgehängte Decke

Rollläden

außenliegender Sonnenschutz

Vorbereitung für außenliegenden Sonnenschutz

Geschirrspüler

Herd

Kühlschrank

Spüle

Waschmaschine

P Parapet

SF Stehflügel

RR Regenrohr

RSK Regensinkkasten

RWL Regenwasserleitung

⬆ Höhenkote

VR Vorraum

WOKÜ Wohnküche

AR Abstellraum

AN Abstellnische

DU Dusche

ST Stufe