


DUO22 1220 Wien


Senekowitschgasse 12

TOP 32 | 4.OG

4 ZIMMER

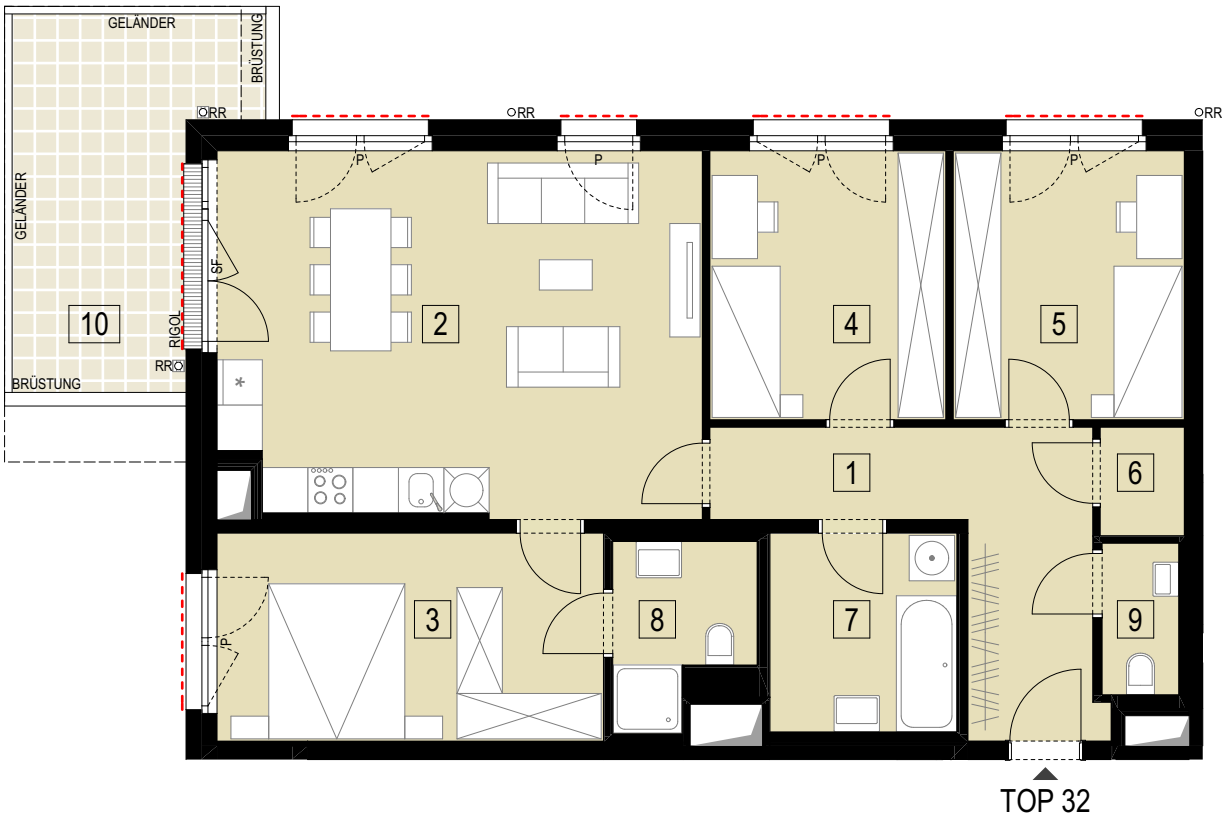

TOP 32 4.OG			4 Zimmer
NR.	RAUM	BODENBELAG	FLÄCHE m²
1	VR	Parkett	11,13
2	WOKÜ	Parkett	30,49
3	ZIMMER	Parkett	14,06
4	ZIMMER	Parkett	11,09
5	ZIMMER	Parkett	10,87
6	AR	Parkett	1,59
7	BAD	Fliesen	6,47
8	DU/BAD	Fliesen	3,96
9	WC	Fliesen	2,03
WOHNNUTZFLÄCHE gesamt			91,69 m²
10	BALKON	Betonplatten	12,99

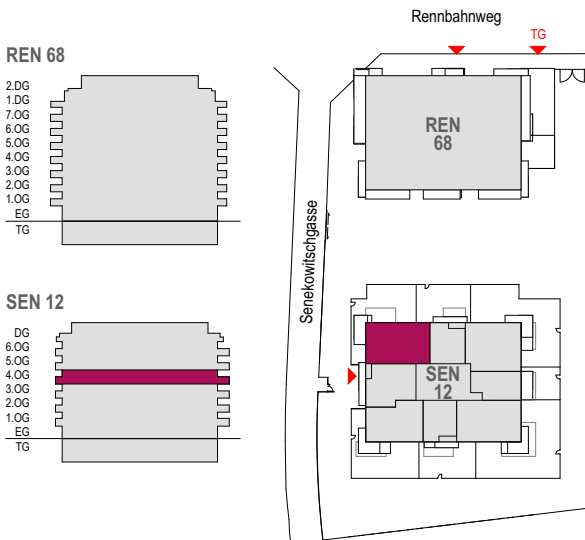

Ein Unternehmen der  wohngut
Immobiliengruppe

VERKAUFSPLAN

TOP 32 4.OG	DATUM: 29.06.2017 VBB
	MASSSTAB: 1:100

Dieser Plan ist zum Anfertigen von Einbaumöbel nicht geeignet.
Die Naturmaße sind am Ausmesstag vor Ort vorzunehmen.
Flächentoleranz +/- 2%, vorbehaltlich Maßabweichungen.
Achtung: Durch Kopieren dieses Planes können sich Maßstab und Proportionen verändern.
Statische, bauphysikalische und haustechnische Details sind nicht Planinhalt. Die im Plan eingezeichneten Möbel und Einrichtungsgegenstände dienen zu Illustrationszwecken und sind nicht Teil der Grundausstattung.
Details zu Installation sowie Ausstattung sind der Bau- und Ausstattungsbeschreibung zu entnehmen.
Generell bleiben technische ÄNDERUNGEN VORBEHALTEN.

A S A P
HOOG PITRO SAMMER

ASAP-ZT Ges.m.b.H.
FN 466099s, Handelsgericht Wien, Sitz Wien
Belvederegasse 14-16/M4, 1040 Wien, office@asap-zt.com