


DUO22 1220 Wien


Senekowitschgasse 12

TOP 55 | 6.OG

3 ZIMMER

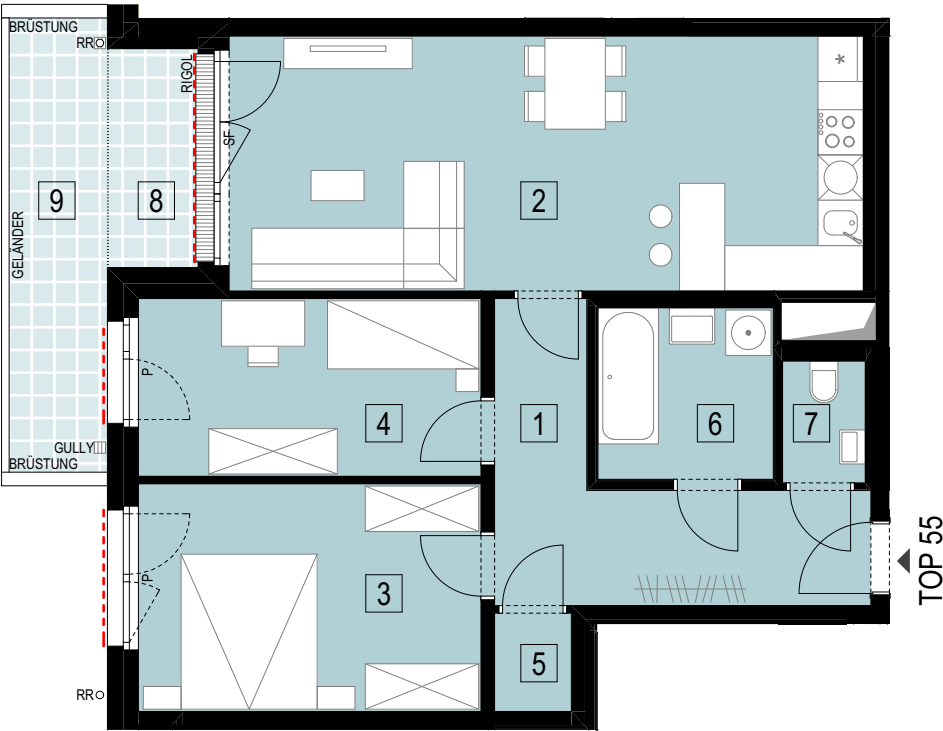

TOP 55 6.OG			3 Zimmer
NR.	RAUM	BODENBELAG	FLÄCHE m²
1	VR	Parkett	10,67
2	WOKÜ	Parkett	28,27
3	ZIMMER	Parkett	13,64
4	ZIMMER	Parkett	10,65
5	AR	Parkett	1,32
6	BAD	Fliesen	5,26
7	WC	Fliesen	1,76
8	LOGGIA	Betonplatten	3,47
WOHNNUTZFLÄCHE gesamt			75,04 m²
9	BALKON	Betonplatten	7,81

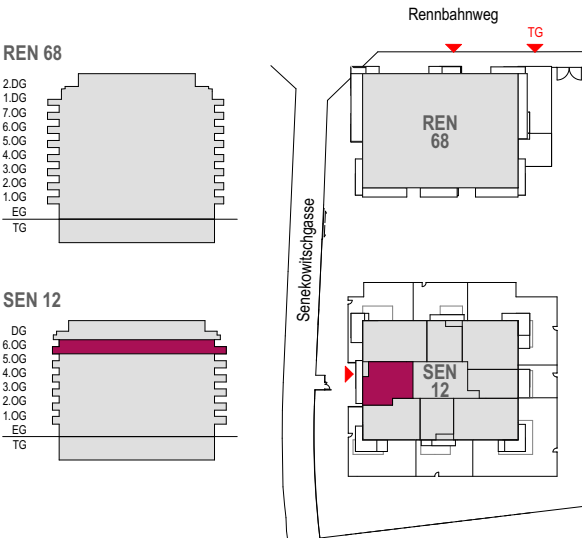

Ein Unternehmen der **wohngut** Immobiliengruppe

VERKAUFSPLAN

TOP 55 6.OG	DATUM: 29.06.2017 VBB
	MASSSTAB: 1:100

Dieser Plan ist zum Anfertigen von Einbaumöbel nicht geeignet.
Die Naturmaße sind am Ausmesstag vor Ort vorzunehmen.
Flächentoleranz +/- 2%, vorbehaltlich Maßabweichungen.
Achtung: Durch Kopieren dieses Planes können sich Maßstab und Proportionen verändern.
Statische, bauphysikalische und haustechnische Details sind nicht Planinhalt. Die im Plan eingezeichneten Möbel und Einrichtungsgegenstände dienen zu Illustrationszwecken und sind nicht Teil der Grundausstattung.
Details zu Installation sowie Ausstattung sind der Bau- und Ausstattungsbeschreibung zu entnehmen.
Generell bleiben technische ÄNDERUNGEN VORBEHALTEN.


A S A P
HOOG PITRO SAMMER

ASAP-ZT Ges.m.b.H.
FN 466099s, Handelsgericht Wien, Sitz Wien
Belvederegasse 14-16/M4, 1040 Wien, office@asap-zt.com



Schacht	Geschirrspüler	Parapet	Vorraum
PT - Poterie	Herd	Stehflügel	Wohnküche
AD - abgehängte Decke	Kühlschrank	Regenrohr	Abstellraum
Rollläden	Spüle	Regensinkkasten	Abstellnische
außenliegender Sonnenschutz	Waschmaschine	Regenwasserleitung	Dusche
Vorbereitung für außenliegenden Sonnenschutz		Höhenkote	Stufe

LEGENDE FENSTER | FENSTERTÜREN

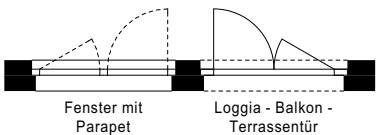

SCHNITT DURCH z.B. TERRASSENTÜR

