
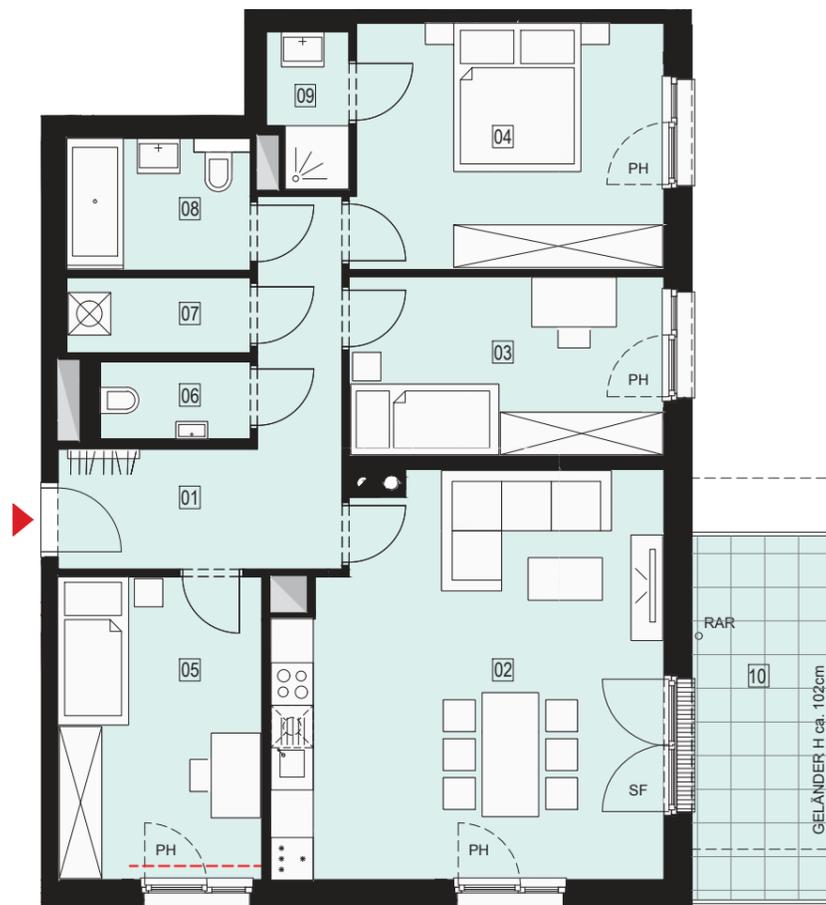


WOHNSPOT SÜD - 2320 Schwechat

wvg "Projekt Brauhausstraße 6-8" Errichtungsgesellschaft m. b. H.

Barichgasse 40-42/6
1030 Wien
Tel.+43.1.97273 0

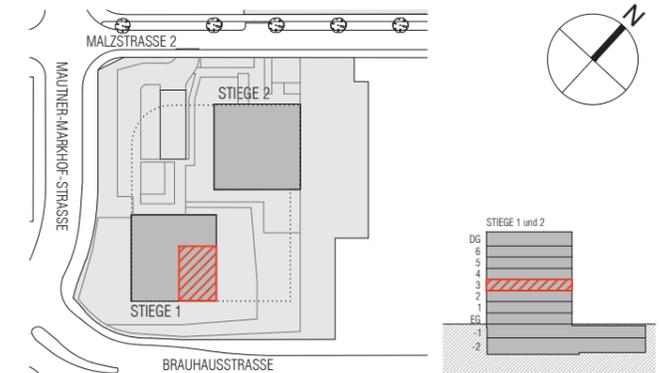

MALZSTRASSE 2 4 ZIMMER STIEGE 1 | OG 3 | TOP 15

Raumbezeichnung	Bodenbelag	Fläche m²
01 Vorraum	Parkett	11.12
02 Wohnküche	Parkett	30.14
03 Zimmer	Parkett	11.31
04 Zimmer	Parkett	15.33
05 Zimmer	Parkett	12.40
06 WC	Fliesen	2.33
07 Abstellraum	Fliesen	2.77
08 Bad	Fliesen	4.64
09 Dusche / Bad	Fliesen	2.37
Wohnutzfläche		92.41
10 Balkon	Betonplatten	10.06

VERKAUFSPLAN

Maßstab 1:100

Datum 21.06.2017 VBB

Dieser Plan ist zum Anfertigen von Einbaumöbel nicht geeignet. Die Naturmaße sind am Ausmesstag vor Ort vorzunehmen. Flächentoleranz +/- 2%, vorbehaltlich Maßabweichungen. Achtung: durch Kopieren dieses Planes können sich Maßstab und Proportionen verändern.

Statische, bauphysikalische und haustechnische Details sind nicht Planinhalt. Die im Plan eingezeichneten Möbel und Einrichtungsgegenstände dienen zu Illustrationszwecken und sind nicht Teil der Grundausrüstung. Details zu Installation sowie Ausstattung sind der Bau- und Ausstattungsbeschreibung zu entnehmen.

Generell bleiben technische Änderungen vorbehalten.

Pesendorfer Ziviltechniker GmbH

Amalienstrasse 68 / 5
A-1130 Wien
Telefon u. Fax: 01 941 13 39
Email: office@pumar.at



LEGENDE

- Kühlschrank
- Schacht
- Notkamin
- innenliegende Verschattung
- Herd
- Abgehängte Decke
- Höhenkote
- außenliegende Verschattung
- Waschmaschine
- RAR Regenabfallrohr
- ST Stufe
- Rollladen
- Geschirrspüler
- VS Vorlegetufe
- PH Parapet
- SF Stehflügel
- Spüle / Abtropf
- FOK Fußbodenoberkante
- Fenster
- Fenster und Fenstertüren ohne außenliegenden Sonnenschutz sind zur möglichen Systemnachrüstung vorbereitet.
- Fenstertür Freibereich mit Rigol

SCHNITT DURCH FENSTERTÜRE MIT VORLEGESTUFE

