
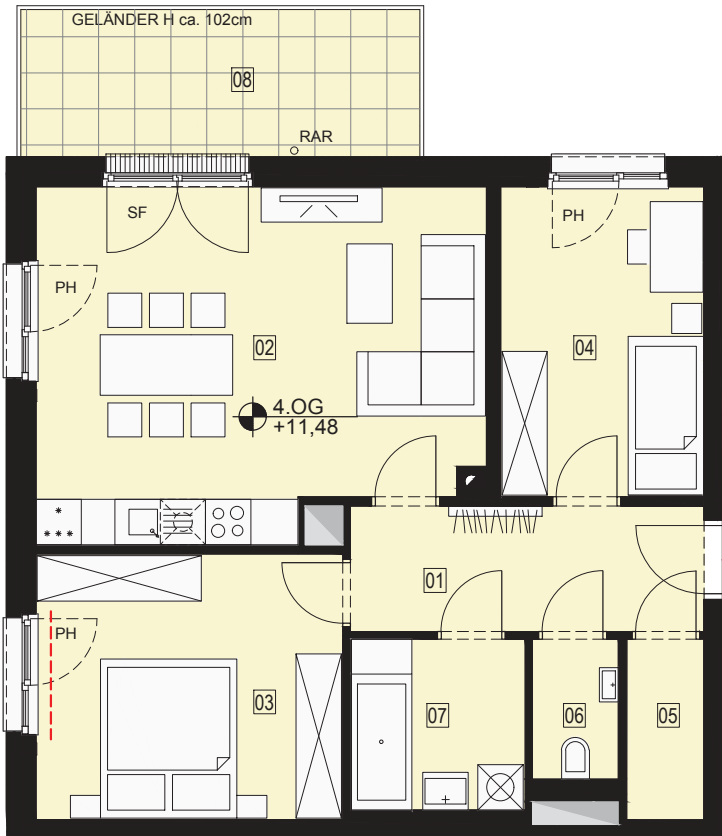


WOHNSPOT SÜD - 2320 Schwechat

wvg "Projekt Brauhausstraße 6-8" Errichtungsgesellschaft m. b. H.

Barichgasse 40-42/6
1030 Wien
Tel.+43.1.97273 0

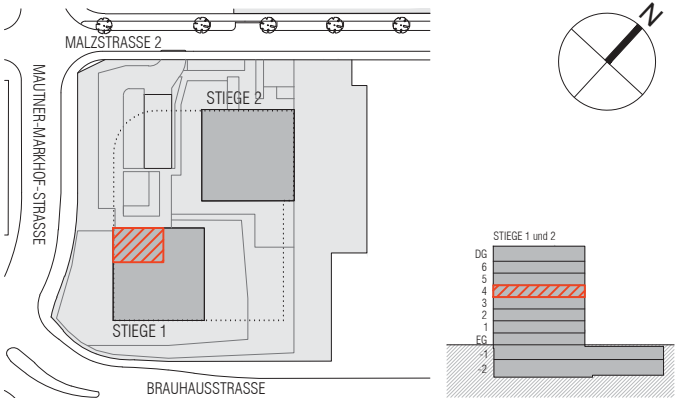

MALZSTRASSE 2				3 ZIMMER
STIEGE 1 OG 4 TOP 23				
	Raumbezeichnung	Bodenbelag	Fläche m²	
01	Vorraum	Parkett	7.76	
02	Wohnküche	Parkett	26.49	
03	Zimmer	Parkett	14.25	
04	Zimmer	Parkett	11.03	
05	Abstellraum	Parkett	2.44	
06	WC	Fliesen	2.10	
07	Bad	Fliesen	5.19	
			Wohnutzfläche	69.26
08	Balkon	Betonplatten	10.30	

VERKAUFSPLAN

Maßstab 1:100 Datum 21.06.2017 VBB

Dieser Plan ist zum Anfertigen von Einbaumöbel nicht geeignet. Die Naturmaße sind am Ausmesstag vor Ort vorzunehmen.
Flächentoleranz +/- 2%, vorbehaltlich Maßabweichungen. Achtung: durch Kopieren dieses Planes können sich Maßstab und Proportionen verändern.

Statische, bauphysikalische und haustechnische Details sind nicht Planinhalt. Die im Plan eingezeichneten Möbel und Einrichtungsgegenstände dienen zu Illustrationszwecken und sind nicht Teil der Grundausrüstung.
Details zu Installation sowie Ausstattung sind der Bau- und Ausstattungsbeschreibung zu entnehmen.

Generell bleiben technische Änderungen vorbehalten.

Pesendorfer Ziviltechniker GmbH

Amalienstrasse 68 / 5
A-1130 Wien
Telefon u. Fax: 01 941 13 39
Email: office@pumar.at



LEGENDE

	Kühlschrank		Schacht		Notkamin		innenliegende Verschattung
	Herd		Höhenkote		außenliegende Verschattung		Rollladen
	Waschmaschine		Abgehängte Decke	Fenster und Fenstertüren ohne außenliegenden Sonnenschutz sind zur möglichen Systemnachrüstung vorbereitet.			
	Geschirrspüler	RAR	Regenabfallrohr		Fenster		Fenstertür Freibereich mit Rigol
	Spüle / Abtropf	RSK	Regensinkkasten				
		ST	Stufe				
		VS	Vorlegestufe				
		PH	Parapet				
		SF	Stehflügel				
		FOK	Fußbodenoberkante				

SCHNITT DURCH FENSTERTÜRE MIT VORLEGESTUFE

