
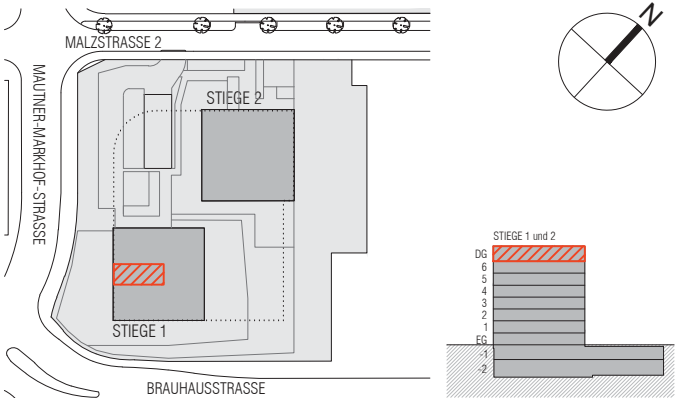


WOHNSPOT SÜD - 2320 Schwechat

wvg "Projekt Brauhausstraße 6-8" Errichtungsgesellschaft m. b. H.

Barichgasse 40-42/6
1030 Wien
Tel.+43.1.97273 0

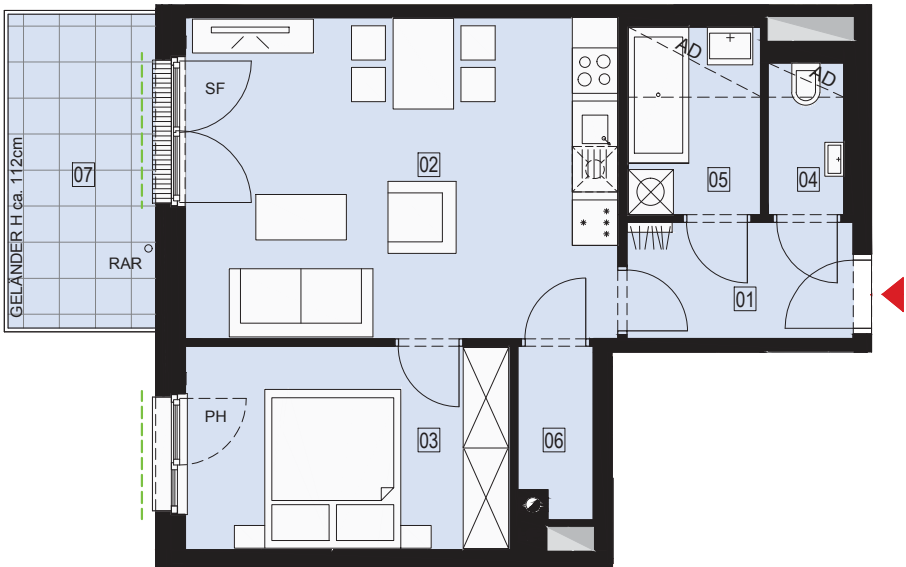

MALZSTRASSE 2 2 ZIMMER
STIEGE 1 | DG | TOP 37

	Raumbezeichnung	Bodenbelag	Fläche m²
01	Vorraum	Parkett	4.60
02	Wohnküche	Parkett	24.29
03	Zimmer	Parkett	11.59
04	WC	Fliesen	2.01
05	Bad	Fliesen	4.35
06	Abstellraum	Parkett	2.14
		Wohnutzfläche	48.98
07	Balkon	Betonplatten	8.09

VERKAUFSPLAN

Maßstab 1:100 Datum 21.06.2017 VBB

Dieser Plan ist zum Anfertigen von Einbaumöbel nicht geeignet. Die Naturmaße sind am Ausmesstag vor Ort vorzunehmen.
Flächentoleranz +/- 2%, vorbehaltlich Maßabweichungen. Achtung: durch Kopieren dieses Planes können sich Maßstab und Proportionen verändern.

Statische, bauphysikalische und haustechnische Details sind nicht Planinhalt. Die im Plan eingezeichneten Möbel und Einrichtungsgegenstände dienen zu Illustrationszwecken und sind nicht Teil der Grundausstattung.
Details zu Installation sowie Ausstattung sind der Bau- und Ausstattungsbeschreibung zu entnehmen.

Generell bleiben technische Änderungen vorbehalten.

Pesendorfer Ziviltechniker GmbH

Amalienstrasse 68 / 5
A-1130 Wien
Telefon u. Fax: 01 941 13 39
Email: office@pumar.at



LEGENDE SCHNITT DURCH FENSTERTÜRE MIT VORLEGESTUFE

Kühlschrank

Herd

Waschmaschine

Geschirrspüler

Spüle / Abtropf

Schacht

Abgehängte Decke

RAR

Regenabfallrohr

RSK

Regensinkkasten

ST

Stufe

VS

Vorlegestufe

PH

Parapet

SF

Stehflügel

FOK

Fußbodenoberkante

Notkamin

Höhenkote

Fenster

Fenstertür Freibereich mit Rigol

innenliegende Verschattung

außenliegende Verschattung

Rollladen

VBB