
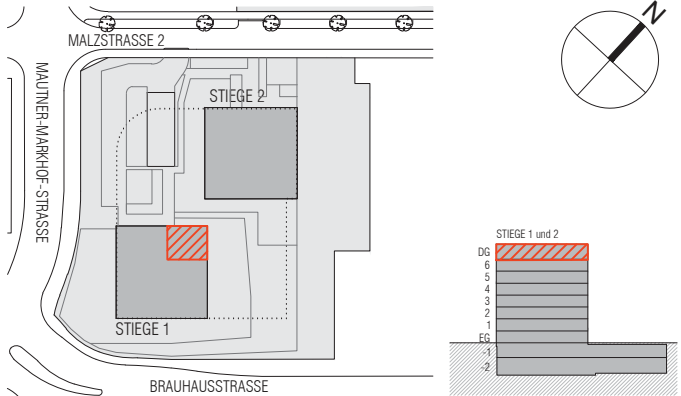


WOHNSPOT SÜD - 2320 Schwechat

wvg "Projekt Brauhausstraße 6-8" Errichtungsgesellschaft m. b. H.

Barichgasse 40-42/6
1030 Wien
Tel.+43.1.97273 0

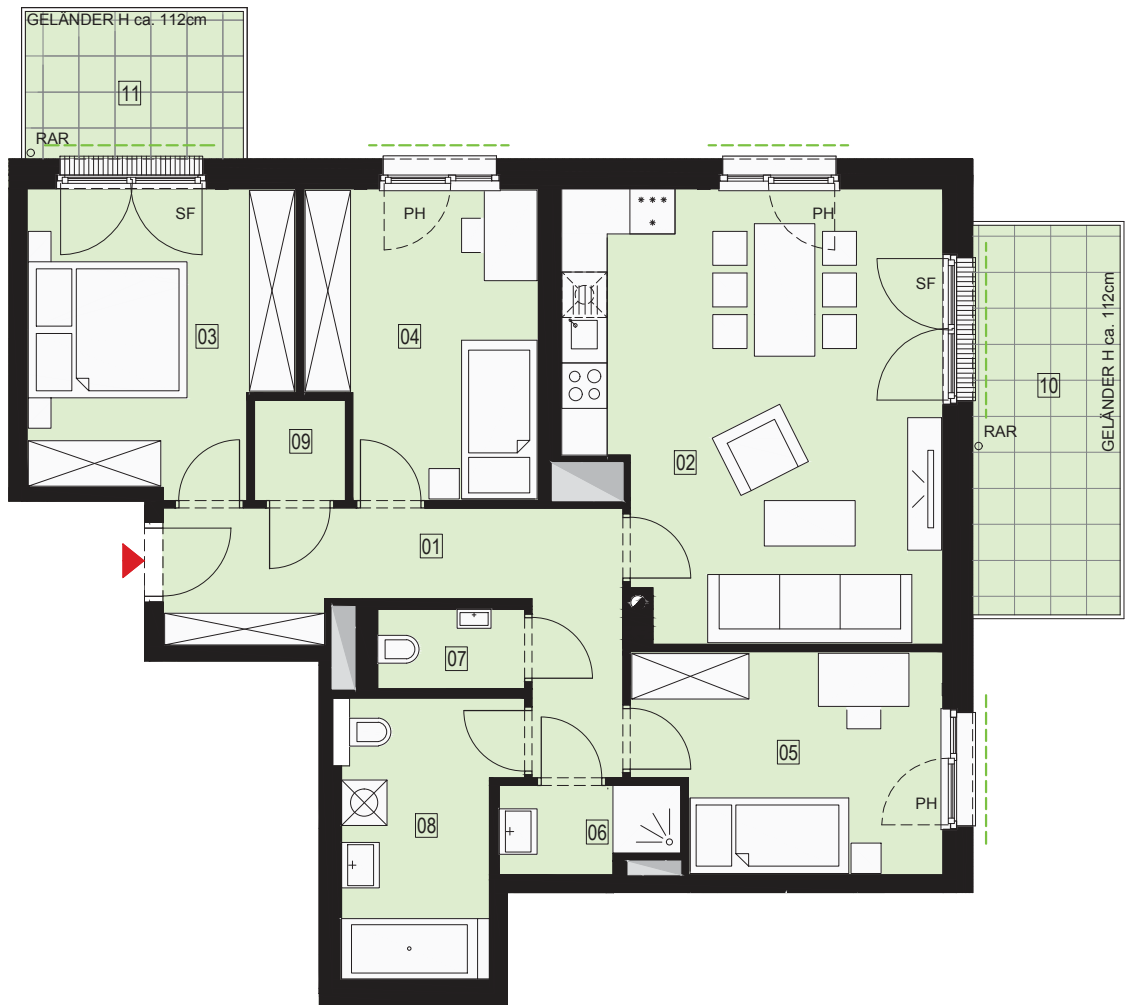

MALZSTRASSE 2 4 ZIMMER
STIEGE 1 | DG | TOP 39

	Raumbezeichnung	Bodenbelag	Fläche m²
01	Vorraum	Parkett	11.52
02	Wohnküche	Parkett	27.89
03	Zimmer	Parkett	13.46
04	Zimmer	Parkett	11.89
05	Zimmer	Parkett	11.21
06	Dusche / Bad	Fliesen	2.58
07	WC	Fliesen	7.65
08	Bad	Fliesen	2.04
09	Abstellraum	Parkett	1.59
Wohnutzfläche			89.83
10	Balkon	Betonplatten	10.05
11	Balkon	Betonplatten	5.62

VERKAUFSPLAN

Maßstab 1:100 Datum 21.06.2017 VBB

Dieser Plan ist zum Anfertigen von Einbaumöbel nicht geeignet. Die Naturmaße sind am Ausmesstag vor Ort vorzunehmen. Flächentoleranz +/- 2%, vorbehaltlich Maßabweichungen. Achtung: durch Kopieren dieses Planes können sich Maßstab und Proportionen verändern.

Statische, bauphysikalische und haustechnische Details sind nicht Planinhalt. Die im Plan eingezeichneten Möbel und Einrichtungsgegenstände dienen zu Illustrationszwecken und sind nicht Teil der Grundausstattung. Details zu Installation sowie Ausstattung sind der Bau- und Ausstattungsbeschreibung zu entnehmen.

Generell bleiben technische Änderungen vorbehalten.

Pesendorfer Ziviltechniker GmbH

Amalienstrasse 68 / 5
A-1130 Wien
Telefon u. Fax: 01 941 13 39
Email: office@pumar.at



LEGENDE SCHNITT DURCH FENSTERTÜRE MIT VORLEGESTUFE

Kühlschrank

Herd

Waschmaschine

Geschirrspüler

Spüle / Abtropf

Schacht

Abgehängte Decke

RAR Regenabfallrohr

RSK Regensinkkasten

ST Stufe

VS Vorlegestufe

PH Parapet

SF Stehflügel

FOK Fußbodenoberkante

Notkamin

Höhenkote

Fenster

Fenstertür Freibereich mit Rigol

innenliegende Verschattung

außenliegende Verschattung

Rollladen

