
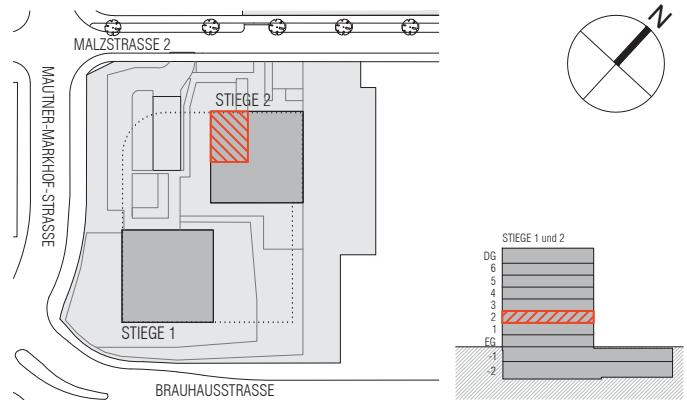


WOHNSPOT SÜD - 2320 Schwechat

wvg "Projekt Brauhausstraße 6-8" Errichtungsgesellschaft m. b. H.

Barichgasse 40-42/6
1030 Wien
Tel.+43.1.97273 0

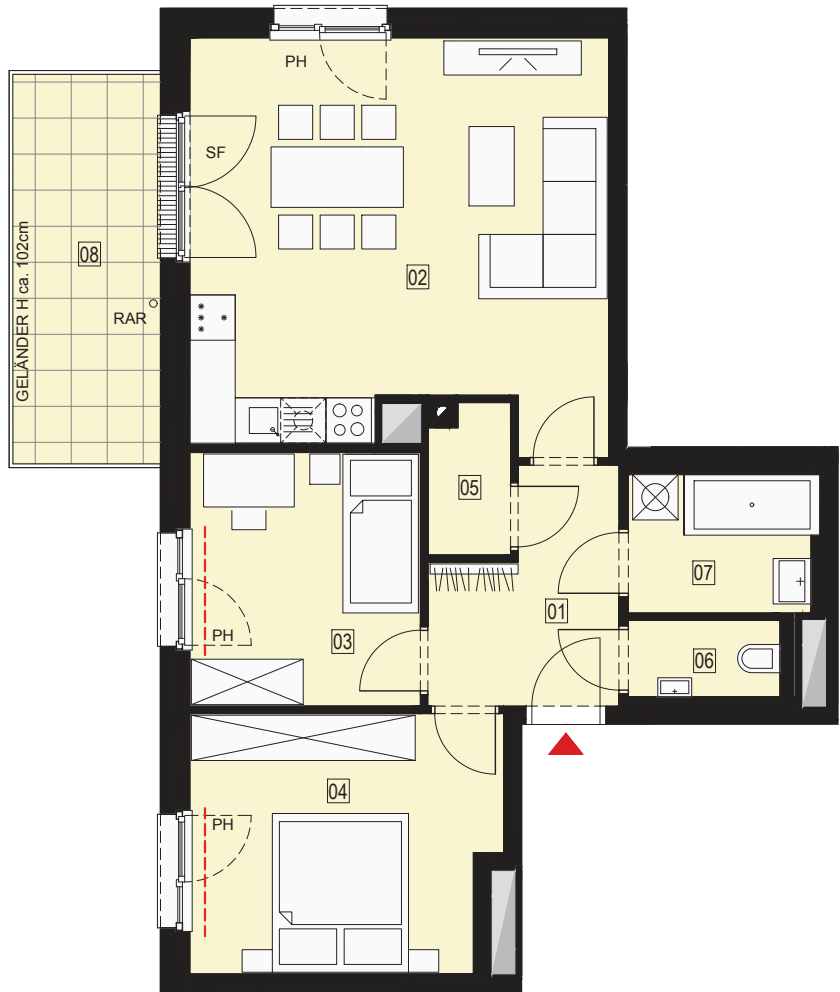

MALZSTRASSE 2 3 ZIMMER
STIEGE 2 | OG 2 | TOP 10

	Raumbezeichnung	Bodenbelag	Fläche m²
01	Vorraum	Parkett	6.51
02	Wohnküche	Parkett	28.71
03	Zimmer	Parkett	10.22
04	Zimmer	Parkett	13.63
05	Abstellraum	Parkett	2.06
06	WC	Fliesen	2.02
07	Bad	Fliesen	4.51
Wohnutzfläche			67.66
08	Balkon	Betonplatten	10.05

VERKAUFSPLAN

Maßstab 1:100

Datum 21.06.2017 VBB

Dieser Plan ist zum Anfertigen von Einbaumöbel nicht geeignet. Die Naturmaße sind am Ausmesstag vor Ort vorzunehmen.
Flächentoleranz +/- 2%, vorbehaltlich Maßabweichungen. Achtung: durch Kopieren dieses Planes können sich Maßstab und Proportionen verändern.

Statische, bauphysikalische und haustechnische Details sind nicht Planinhalt. Die im Plan eingezeichneten Möbel und Einrichtungsgegenstände dienen zu Illustrationszwecken und sind nicht Teil der Grundausstattung.
Details zu Installation sowie Ausstattung sind der Bau- und Ausstattungsbeschreibung zu entnehmen.

Generell bleiben technische Änderungen vorbehalten.

Pesendorfer Ziviltechniker GmbH

Amalienstrasse 68 / 5
A-1130 Wien
Telefon u. Fax: 01 941 13 39
Email: office@pumar.at



LEGENDE

	Kühlschrank		Notkamin		innenliegende Verschattung
	Herd		Höhenkote		außenliegende Verschattung
	Waschmaschine		Fenster und Fenstertüren ohne außenliegenden Sonnenschutz sind zur möglichen Systemnachrüstung vorbereitet.		Rollladen
	Geschirrspüler		Fenster		Fenstertür Freibereich mit Rigol
	Spüle / Abtropf		Schacht		
	Abgehängte Decke				
	RAR Regenabfallrohr				
	RSK Regensinkkasten				
	ST Stufe				
	VS Vorlegestufe				
	PH Parapet				
	SF Stehflügel				
	FOK Fußbodenoberkante				

SCHNITT DURCH FENSTERTÜRE MIT VORLEGESTUFE

