
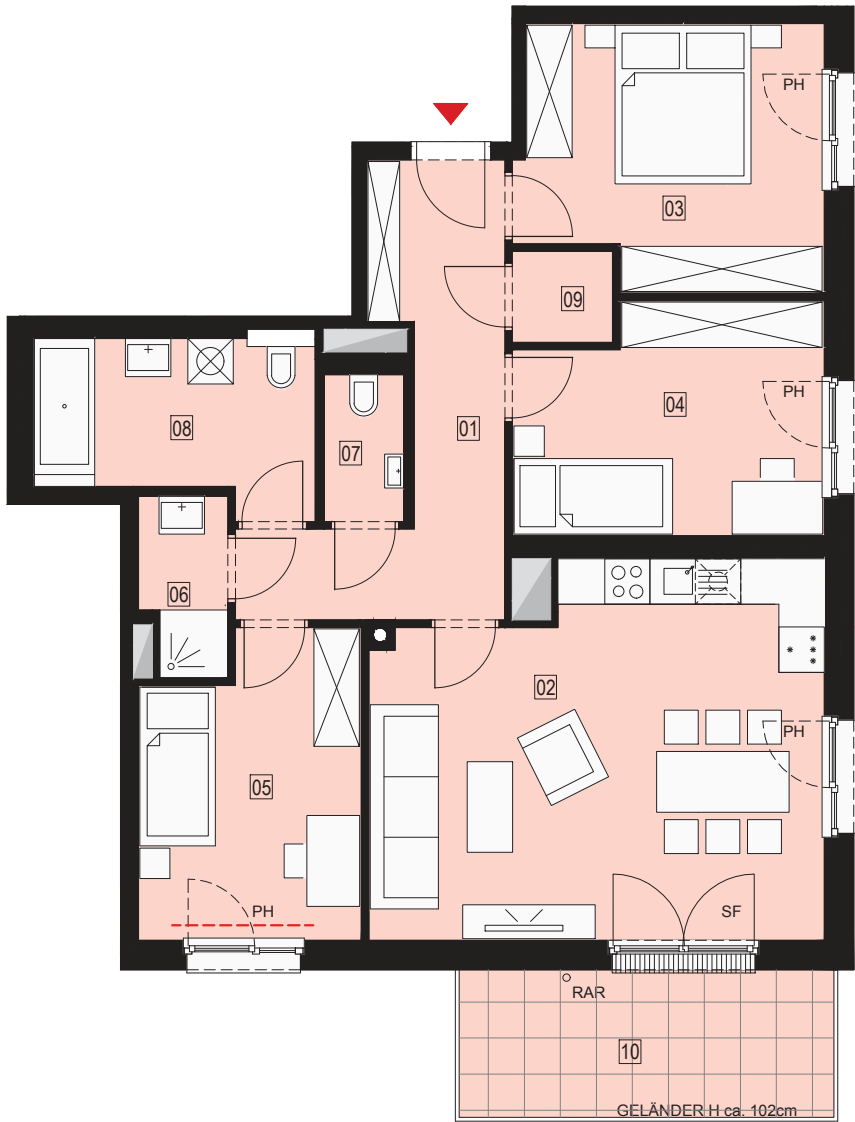


WOHNSPOT SÜD - 2320 Schwechat

wvg "Projekt Brauhausstraße 6-8" Errichtungsgesellschaft m. b. H.


Barichgasse 40-42/6
1030 Wien
Tel.+43.1.97273 0

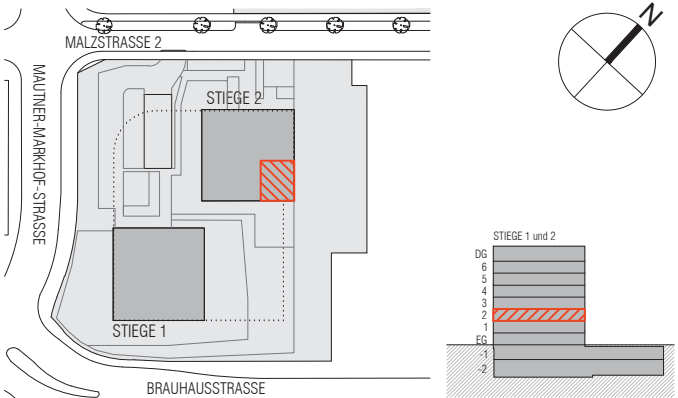

LEGENDE

- Kühlschrank
- Herd
- Waschmaschine
- Geschirrspüler
- Spüle / Abtropf
- Schacht
- Abgehängte Decke
- RAR Regenabfallrohr
- RSK Regensinkkasten
- ST Stufe
- VS Vorlegestufe
- PH Parapet
- SF Stehflügel
- FOK Fußbodenoberkante
- Notkamin
- Höhenkote
- Fenster
- Fenster mit außenliegender Verschattung
- Fenster mit innenliegender Verschattung
- Fenster mit außenliegender Verschattung und Rollläden
- Fenster mit außenliegender Verschattung und Rollläden

SCHNITT DURCH FENSTERTÜRE MIT VORLEGESTUFE

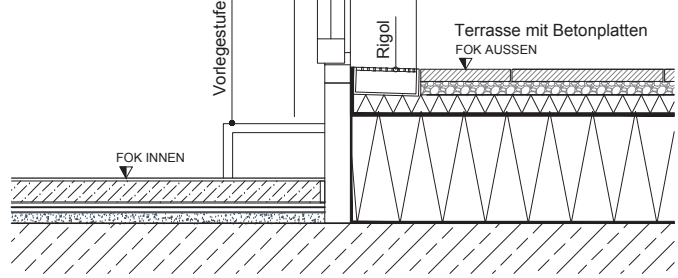

MALZSTRASSE 2 4 ZIMMER

STIEGE 2 | OG 2 | TOP 13

	Raumbezeichnung	Bodenbelag	Fläche m²
01	Vorraum	Parkett	11.52
02	Wohnküche	Parkett	28.01
03	Zimmer	Parkett	13.46
04	Zimmer	Parkett	11.89
05	Zimmer	Parkett	11.21
06	Dusche / Bad	Fliesen	2.58
07	WC	Fliesen	7.65
08	Bad	Fliesen	2.04
09	Abstellraum	Parkett	1.59
Wohnutzfläche			89.95
10	Balkon	Betonplatten	9.67

VERKAUFSPLAN

Maßstab 1:100

Datum 21.06.2017 VBB

Dieser Plan ist zum Anfertigen von Einbaumöbel nicht geeignet. Die Naturmaße sind am Ausmesstag vor Ort vorzunehmen. Flächentoleranz +/- 2%, vorbehaltlich Maßabweichungen. Achtung: durch Kopieren dieses Planes können sich Maßstab und Proportionen verändern.

Statische, bauphysikalische und haustechnische Details sind nicht Planinhalt. Die im Plan eingezeichneten Möbel und Einrichtungsgegenstände dienen zu Illustrationszwecken und sind nicht Teil der Grundausstattung. Details zu Installation sowie Ausstattung sind der Bau- und Ausstattungsbeschreibung zu entnehmen.

Generell bleiben technische Änderungen vorbehalten.

Pesendorfer Ziviltechniker GmbH

Amalienstrasse 68 / 5
A-1130 Wien
Telefon u. Fax: 01 941 13 39
Email: office@pumar.at

