
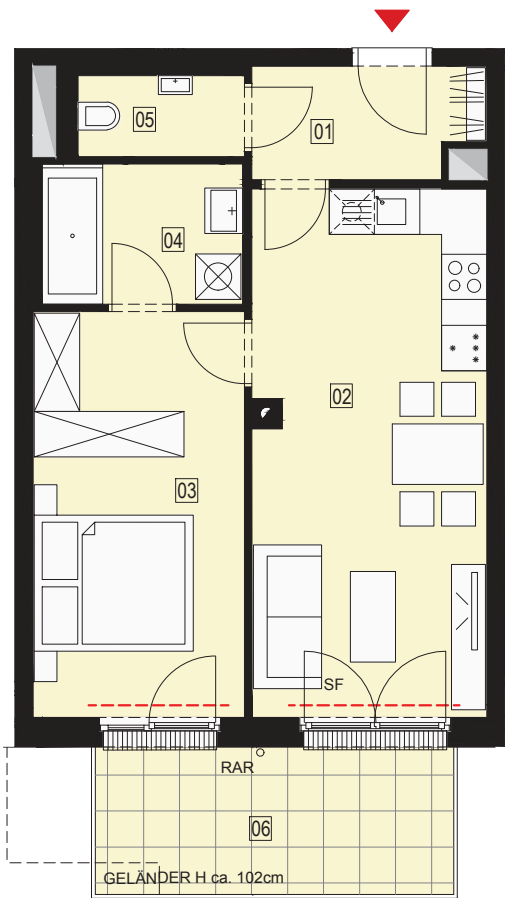


WOHNSPOT SÜD - 2320 Schwechat

wvg "Projekt Brauhausstraße 6-8" Errichtungsgesellschaft m. b. H.

Barichgasse 40-42/6
1030 Wien
Tel.+43.1.97273 0

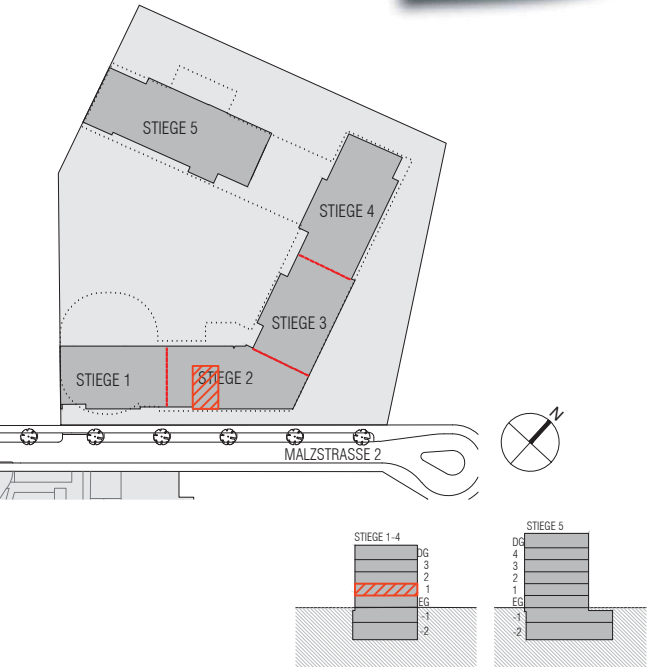

MALZSTRASSE 3 2 ZIMMER

STIEGE 2 | OG 1 | TOP 4

	Raumbezeichnung	Bodenbelag	Fläche m²
01	Vorraum	Parkett	4.36
02	Wohnküche	Parkett	21.54
03	Zimmer	Parkett	15.01
04	Bad	Fliesen	4.90
05	WC	Fliesen	2.35
Wohnutzfläche			48.16
06	Balkon	Betonplatten	9.24

VERKAUFSPLAN

Maßstab 1:100 Datum 21.06.2017 VBB


Dieser Plan ist zum Anfertigen von Einbaumöbel nicht geeignet. Die Naturmaße sind am Ausmesstag vor Ort vorzunehmen. Flächentoleranz +/- 2%, vorbehaltlich Maßabweichungen. Achtung: durch Kopieren dieses Planes können sich Maßstab und Proportionen verändern.

Statische, bauphysikalische und haustechnische Details sind nicht Planinhalt. Die im Plan eingezeichneten Möbel und Einrichtungsgegenstände dienen zu Illustrationszwecken und sind nicht Teil der Grundausstattung. Details zu Installation sowie Ausstattung sind der Bau- und Ausstattungsbeschreibung zu entnehmen.

Generell bleiben technische Änderungen vorbehalten.

Pesendorfer Ziviltechniker GmbH

Amalienstrasse 68 / 5
A-1130 Wien
Telefon u. Fax: 01 941 13 39
Email: office@pumar.at

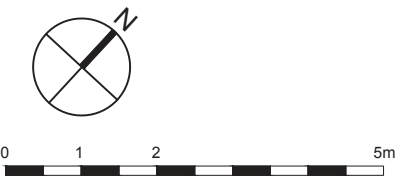

LEGENDE

	Kühlschrank		Schacht		Notkamin		innenliegende Verschattung
	Herd		Abgehängte Decke		Höhenkote		außenliegende Verschattung
	Waschmaschine		Regenabfallrohr	Fenster und Fenstertüren ohne außenliegenden Sonnenschutz sind zur möglichen Systemnachrüstung vorbereitet.			
	Geschirrspüler		Regensinkkasten		Fenster		Rollladen
	Spüle / Abtropf		Stufe	Fenstertür Freibereich mit Rigol			
			Vorlegestufe				
			Parapet				
			Stehflügel				
			Fußbodenoberkante				

SCHNITT DURCH FENSTERTÜRE MIT VORLEGESTUFE

