


WOHNSPOT SÜD - 2320 Schwechat

wvg "Projekt Brauhausstraße 6-8" Errichtungsgesellschaft m. b. H.

Barichgasse 40-42/6
1030 Wien
Tel.+43.1.97273 0

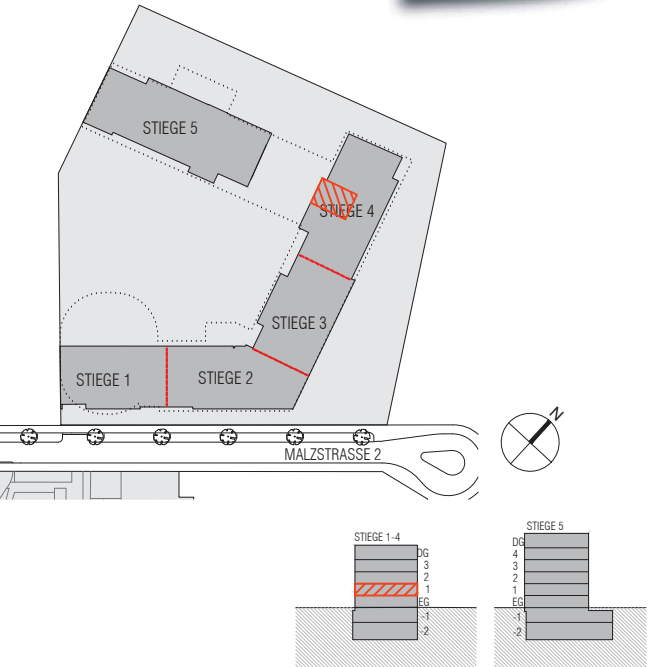

MALZSTRASSE 3 2 ZIMMER

STIEGE 4 | OG 1 | TOP 07

	Raumbezeichnung	Bodenbelag	Fläche m²
01	Vorraum	Parkett	4.36
02	Wohnküche	Parkett	21.62
03	Zimmer	Parkett	15.01
04	Bad	Fliesen	4.90
05	WC	Fliesen	2.35
Wohnutzfläche			48.24
06	Balkon	Betonplatten	7.32

VERKAUFSPLAN

Maßstab 1:100

Datum 21.06.2017 VBB



Dieser Plan ist zum Anfertigen von Einbaumöbel nicht geeignet. Die Naturmaße sind am Ausmesstag vor Ort vorzunehmen.
Flächentoleranz +/- 2%, vorbehaltlich Maßabweichungen. Achtung: durch Kopieren dieses Planes können sich Maßstab und Proportionen verändern.

Statische, bauphysikalische und haustechnische Details sind nicht Planinhalt. Die im Plan eingezeichneten Möbel und Einrichtungsgegenstände dienen zu Illustrationszwecken und sind nicht Teil der Grundausstattung.
Details zu Installation sowie Ausstattung sind der Bau- und Ausstattungsbeschreibung zu entnehmen.

Generell bleiben technische Änderungen vorbehalten.

Pesendorfer Ziviltechniker GmbH

Amalienstrasse 68 / 5
A-1130 Wien
Telefon u. Fax: 01 941 13 39
Email: office@pumar.at

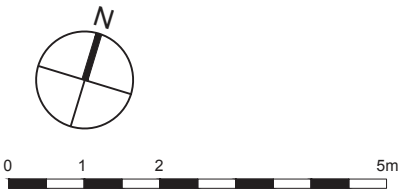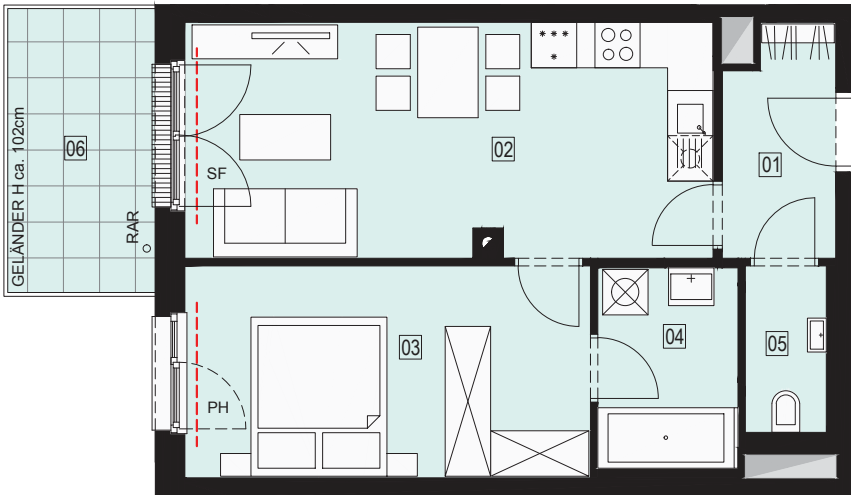

LEGENDE

	Kühlschrank		Schacht		Notkamin		innenliegende Verschattung
	Herd		Höhenkote		außenliegende Verschattung		Rollladen
	Waschmaschine	Fenster und Fenstertüren ohne außenliegenden Sonnenschutz sind zur möglichen Systemnachrüstung vorbereitet.					
	Geschirrspüler		Fenster		Fenstertür Freibereich mit Rigol		
	Spüle / Abtropf						
	Abgehängte Decke						
	RAR Regenabfallrohr						
	RSK Regensinkkasten						
	ST Stufe						
	VS Vorlegestufe						
	PH Parapet						
	SF Stehflügel						
	FOK Fußbodenoberkante						

SCHNITT DURCH FENSTERTÜRE MIT VORLEGESTUFE

